

专业	姓名	日期
建筑		
结构		
给排水		
电气		
暖通		

备注栏


设计单位

建设单位

工程名称 宿迁市宿城区宿城街道办事处人民东路北侧沿街立面改造工程设计方案


子项

工程编号

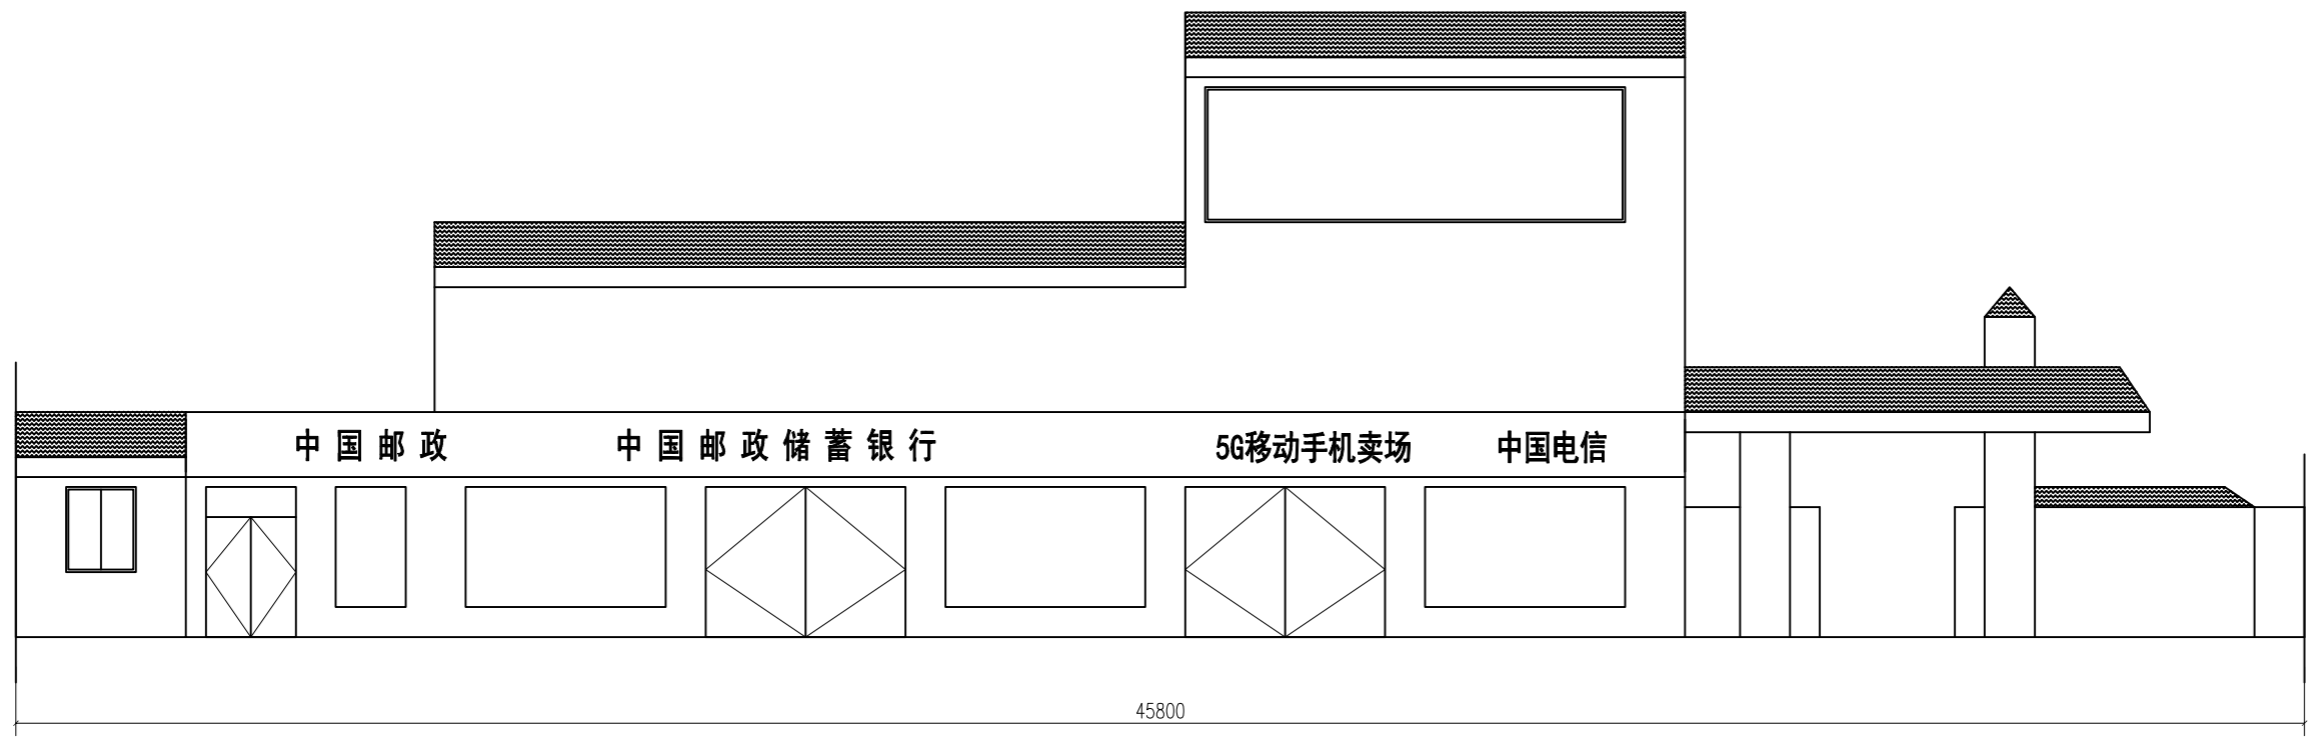

45800

原始门头样式

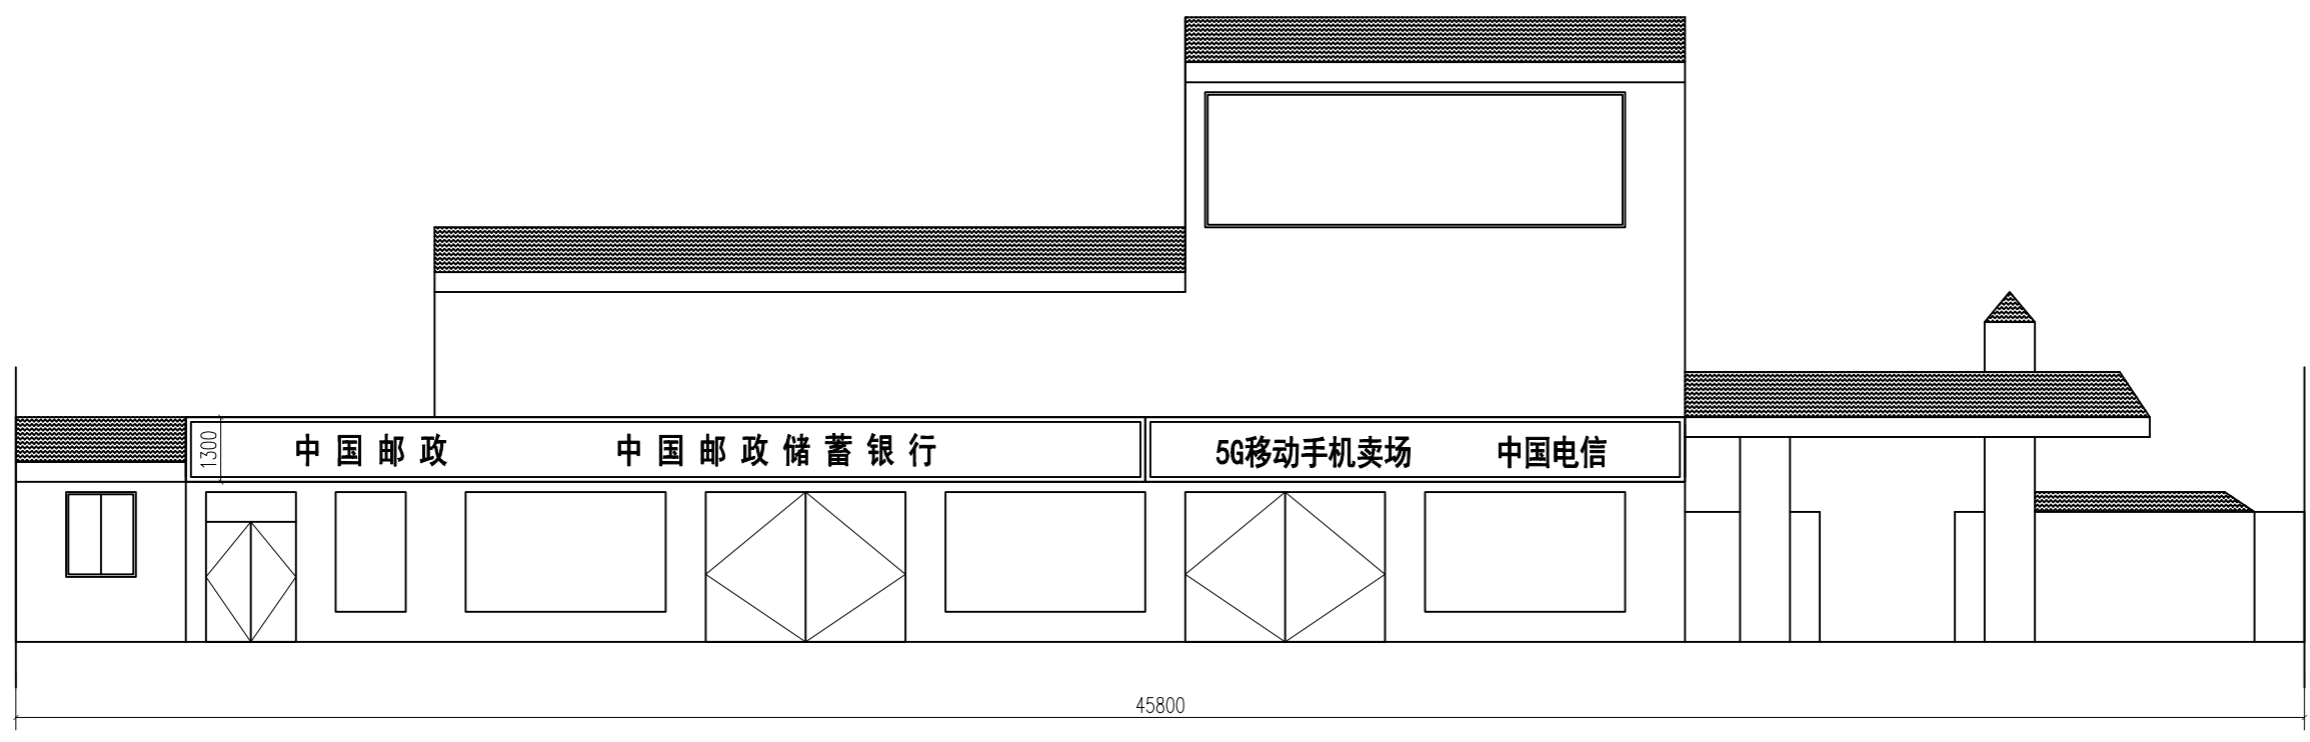

45800

新做门头大样图

注:1、本图仅为建筑立面示意图,尺寸如与实际有误差,施工时以实际测量尺寸为准。  
2、凡是图上未注明者,均按国家有关现行规范执行。


图名 人民东路北侧沿街立面图1

图号		版次	1
----	--	----	---


设计单位 (加盖公章)

专业	签名	日期
建筑		
结构		
给排水		
电气		
暖通		

备注栏

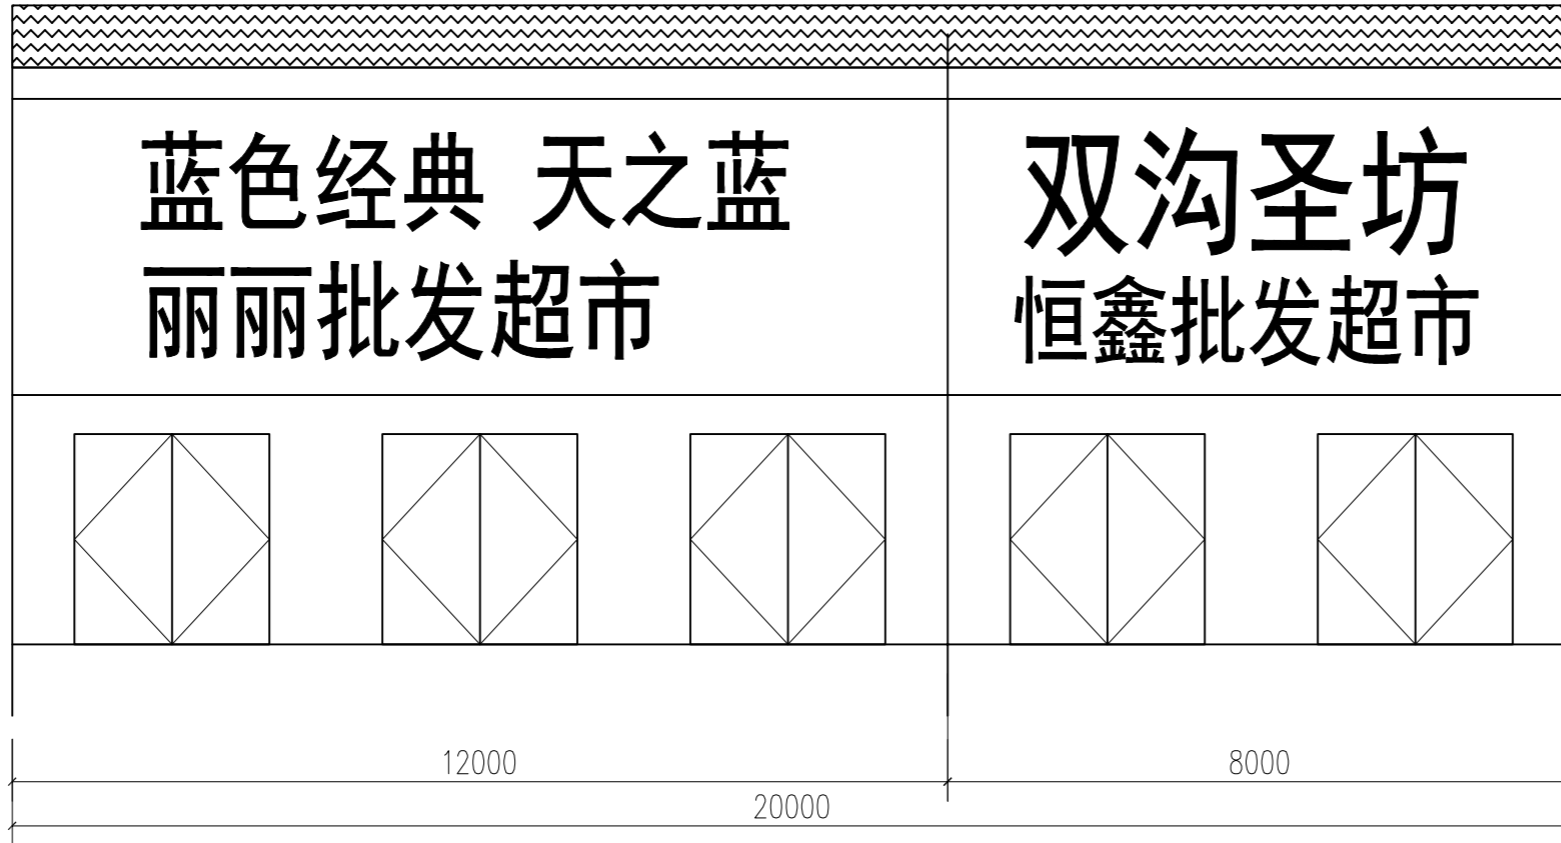

原始门头样式

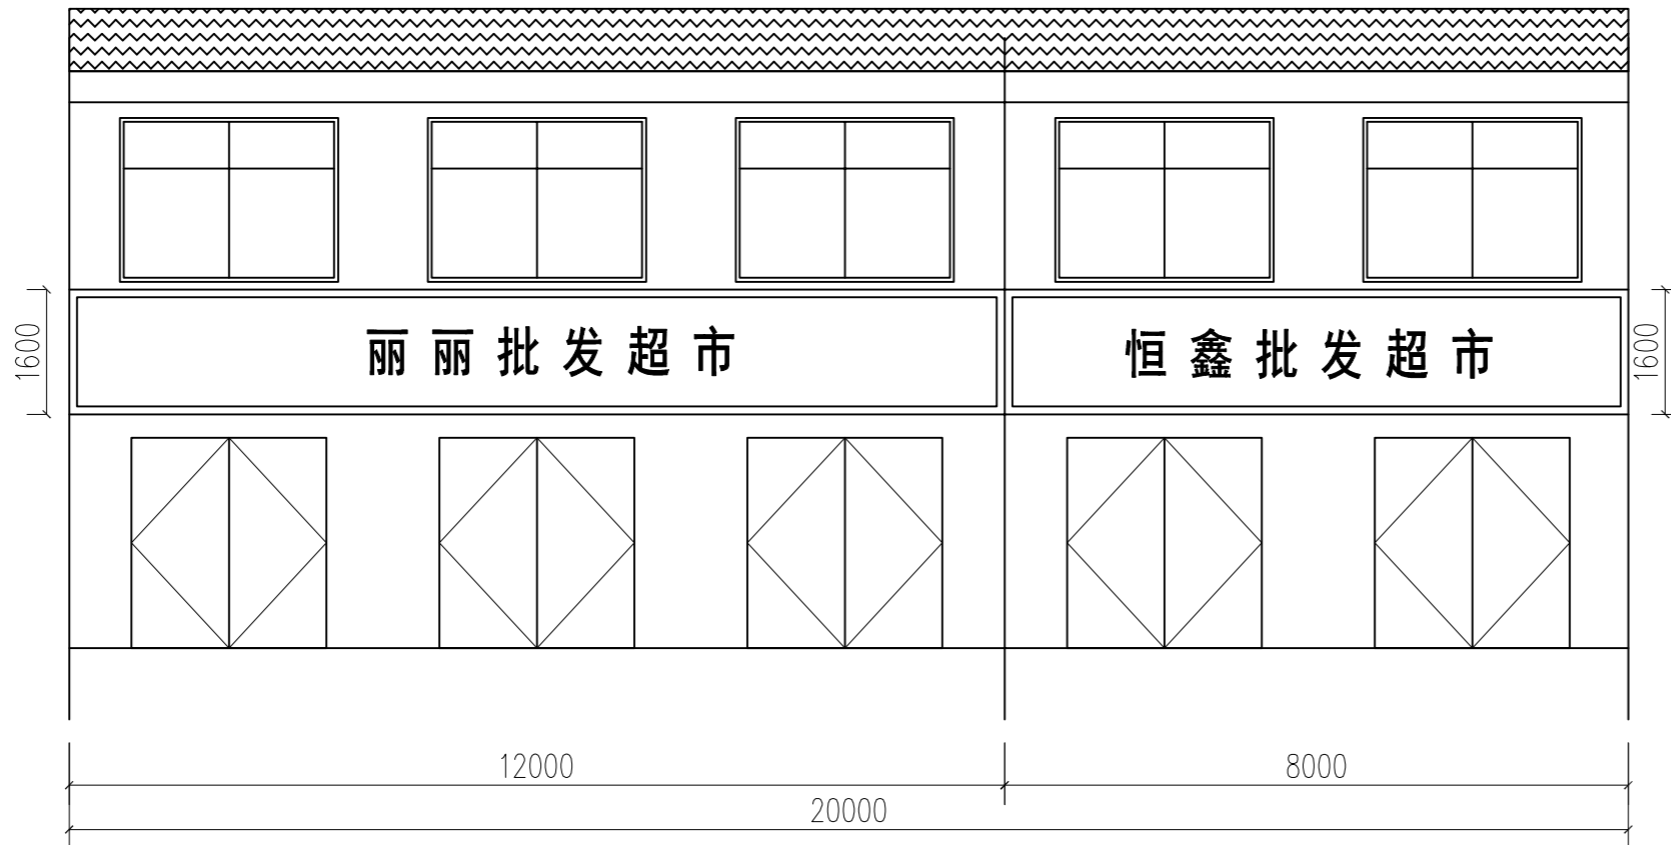

新做门头大样图

注:1、本图仅为建筑立面示意图,尺寸如与实际有误差,施工时以实际测量尺寸为准。  
2、凡是图上未注明者,均按国家有关现行规范执行。

设计单位

建设单位

工程名称 宿迁市宿城区宿豫路  
恒鑫批发超市工程装修设计方案

子项

工程编号

出图日期

姓名	日期
----	----

项目经理

项目负责人

审定

审核

专业负责人

校对

设计

绘图

图名

人民东路北侧沿街立面图2


图号	版次	1
----	----	---

设计单位(盖章)


建设单位(盖章)

设计日期

设计人

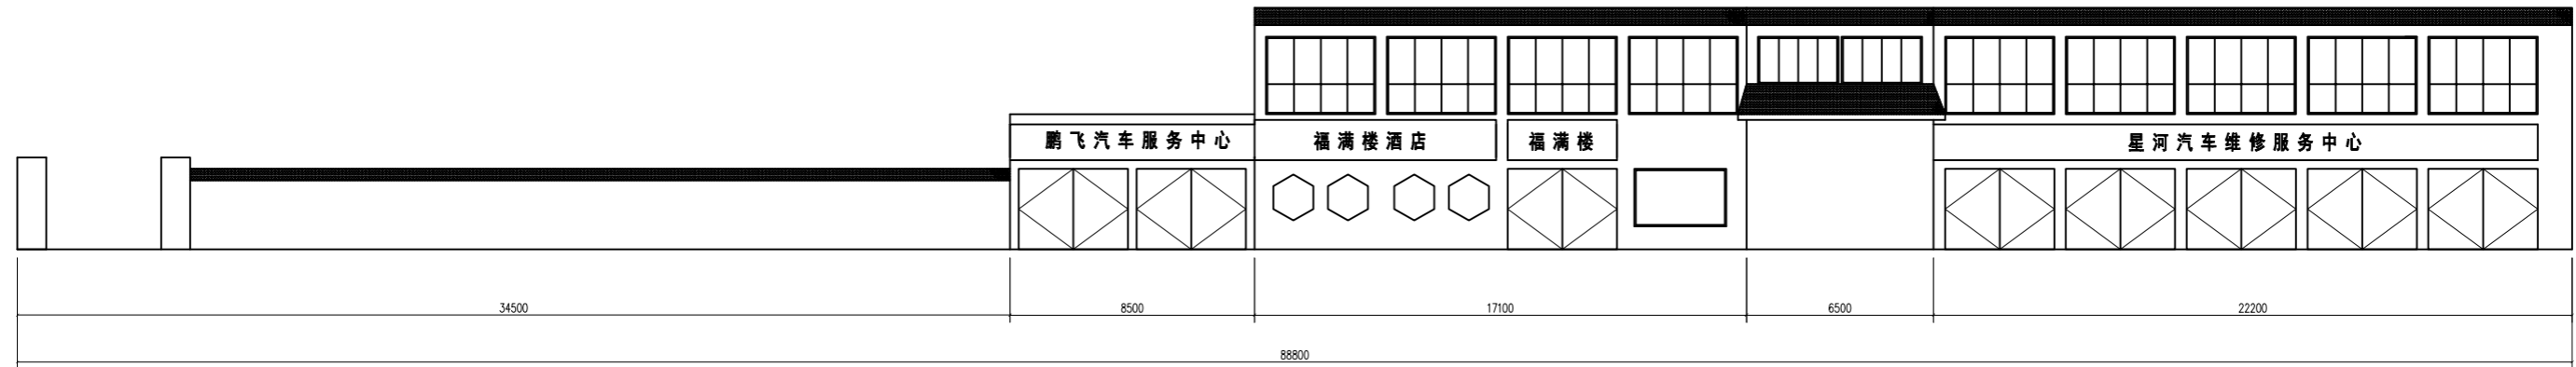

原始门头样式

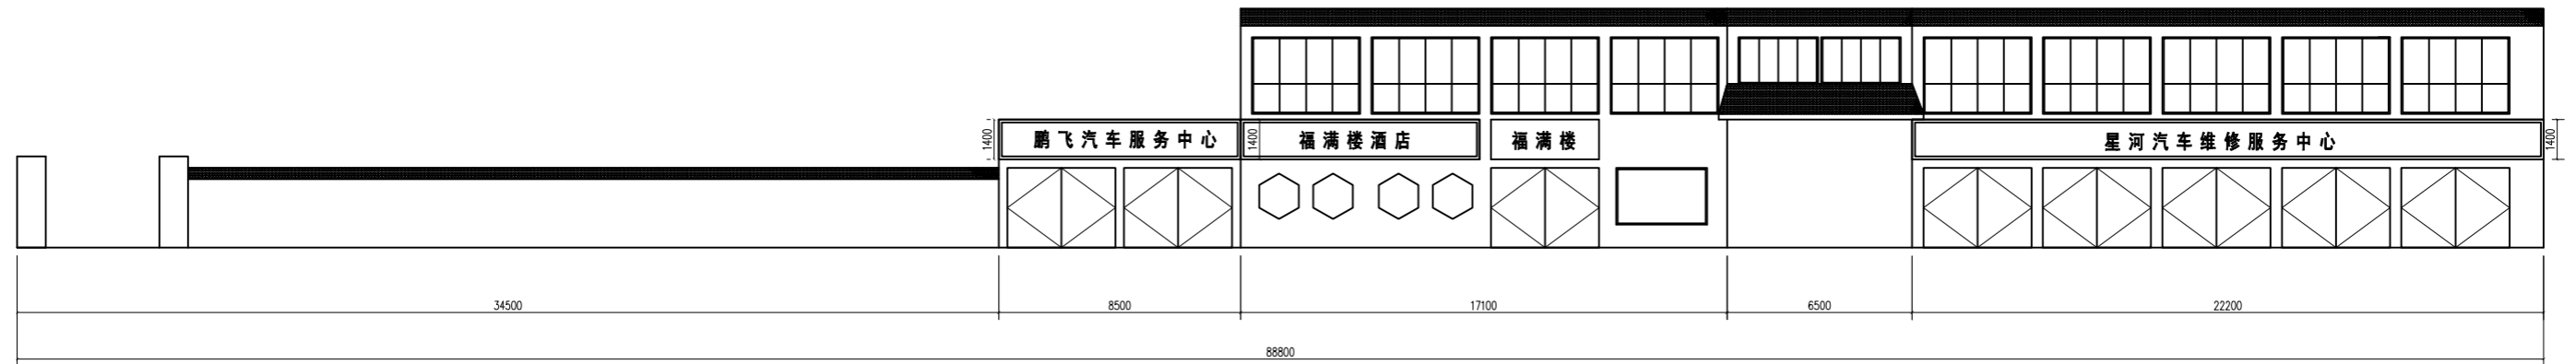

新做门头大样图

注:1、本图仅为建筑立面示意图,尺寸如与实际有误差,施工时以实际测量尺寸为准。  
2、凡是图上未注明者,均按国家有关现行规范执行。

专业	姓名	日期
会 建 筑		
基 结 构		
注 水 电		
暖 通		

备注栏

设计单位

建设单位

工程名称 银川市金凤区...  
银川市人民东路...工程设计方案

子项

工程编号

出图日期

姓名	日期
项目经理	
项目负责人	
审 定	
审 核	
专业负责人	
技 术	
设 计	
绘 图	

图 名

人民东路北侧沿街立面图3

图 号

版 次 1

图 号

版 次

图 号

版 次

专业	姓名	日期
全	建	
基	筑	
注	结	
	构	
	水	
	电	
	气	
	暖	
	通	

备注

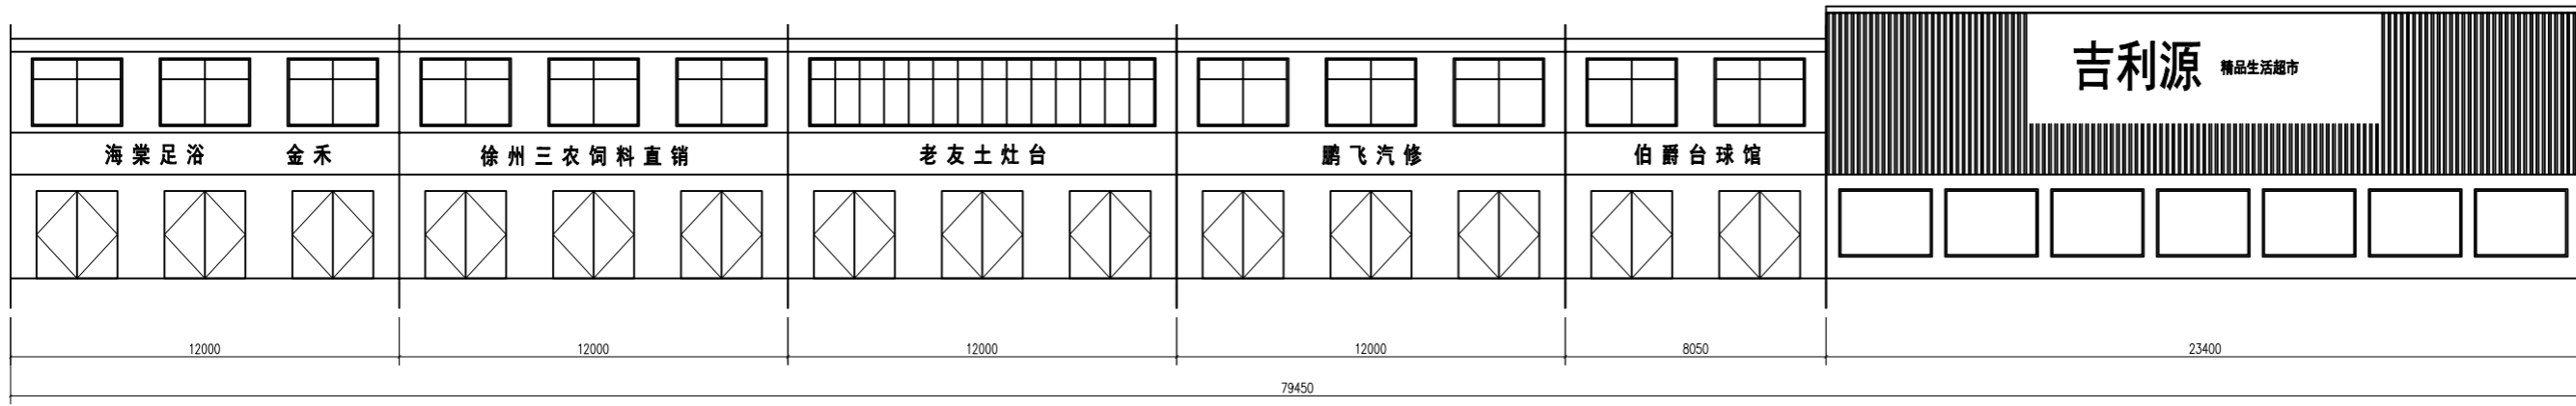

原始门头样式

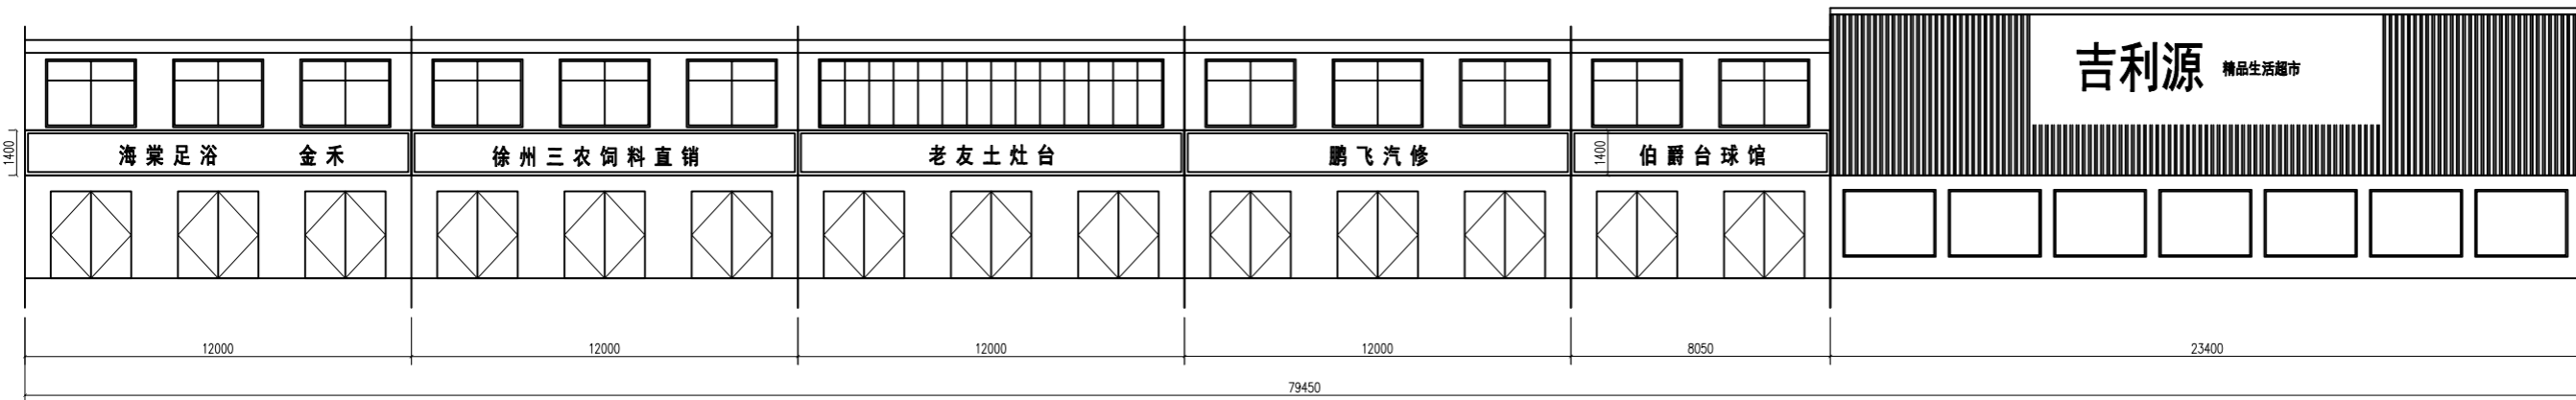

新做门头大样图

注:1、本图仅为建筑立面示意图,尺寸如与实际有误差,施工时以实际测量尺寸为准。  
2、凡是图上未注明者,均按国家有关现行规范执行。

设计单位

建设单位

工程名称  
 责任人: 魏建刚  
 项目负责人: 魏建刚  
 设计单位: 魏建刚

子项

工程编号

出图日期

姓名	日期
----	----

项目经理

项目负责人

审定

审核

专业负责人

校对

设计


绘图

图名  
 人民东路北侧沿街立面图4


图号	版次	1
----	----	---

设计人: 魏建刚

审核人: 魏建刚

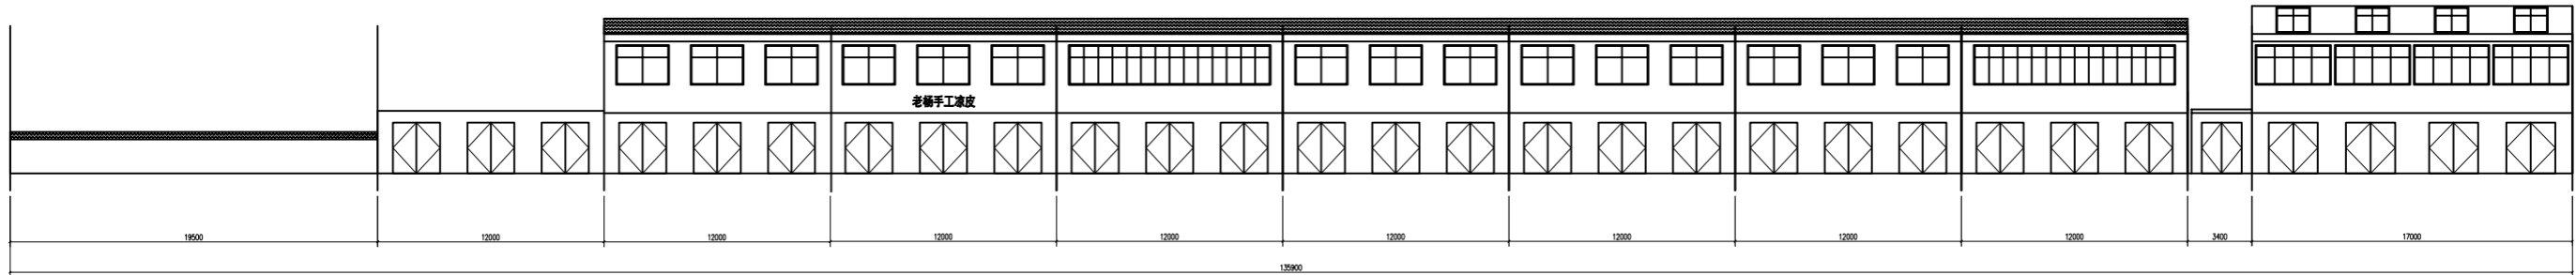


原始门头样式

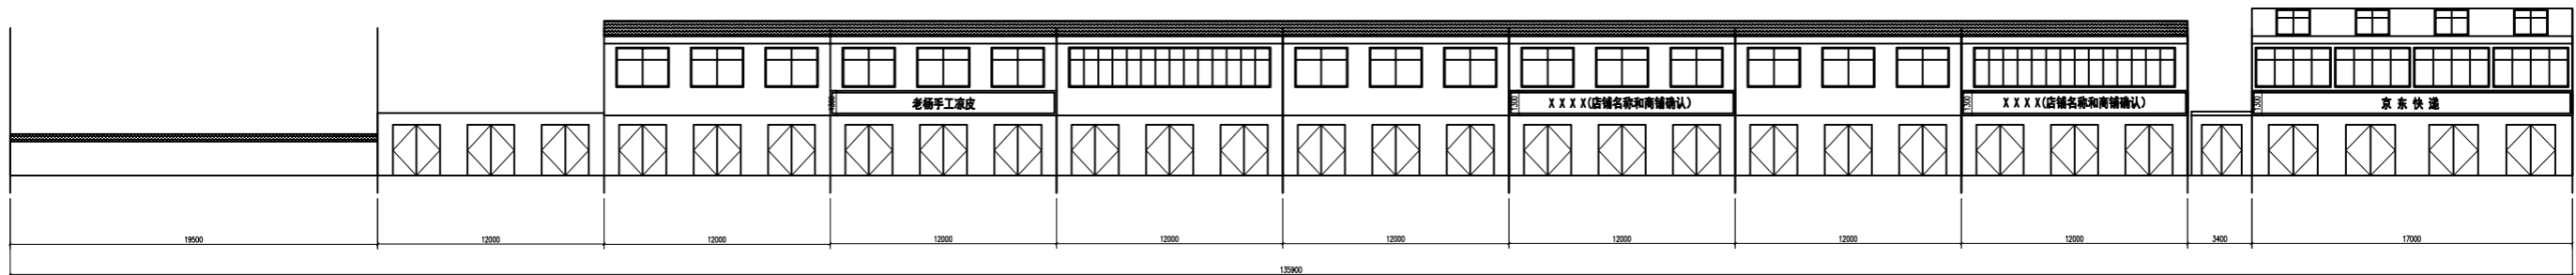

新做门头大样图

注:1、本图仅为示意图,不作为施工依据,尺寸如有误差,以实际为准。  
2、凡图面上未注明者,均按国家有关标准执行。

工程名称	
工程地点	
工程内容	
工程规模	
工程投资	
工程性质	
工程类别	
工程等级	
工程阶段	
工程日期	
工程负责人	
项目负责人	
设计负责人	
审核人	
批准人	
日期	
单位名称	人民东路北街街道办事处
图号	
图名	
备注	

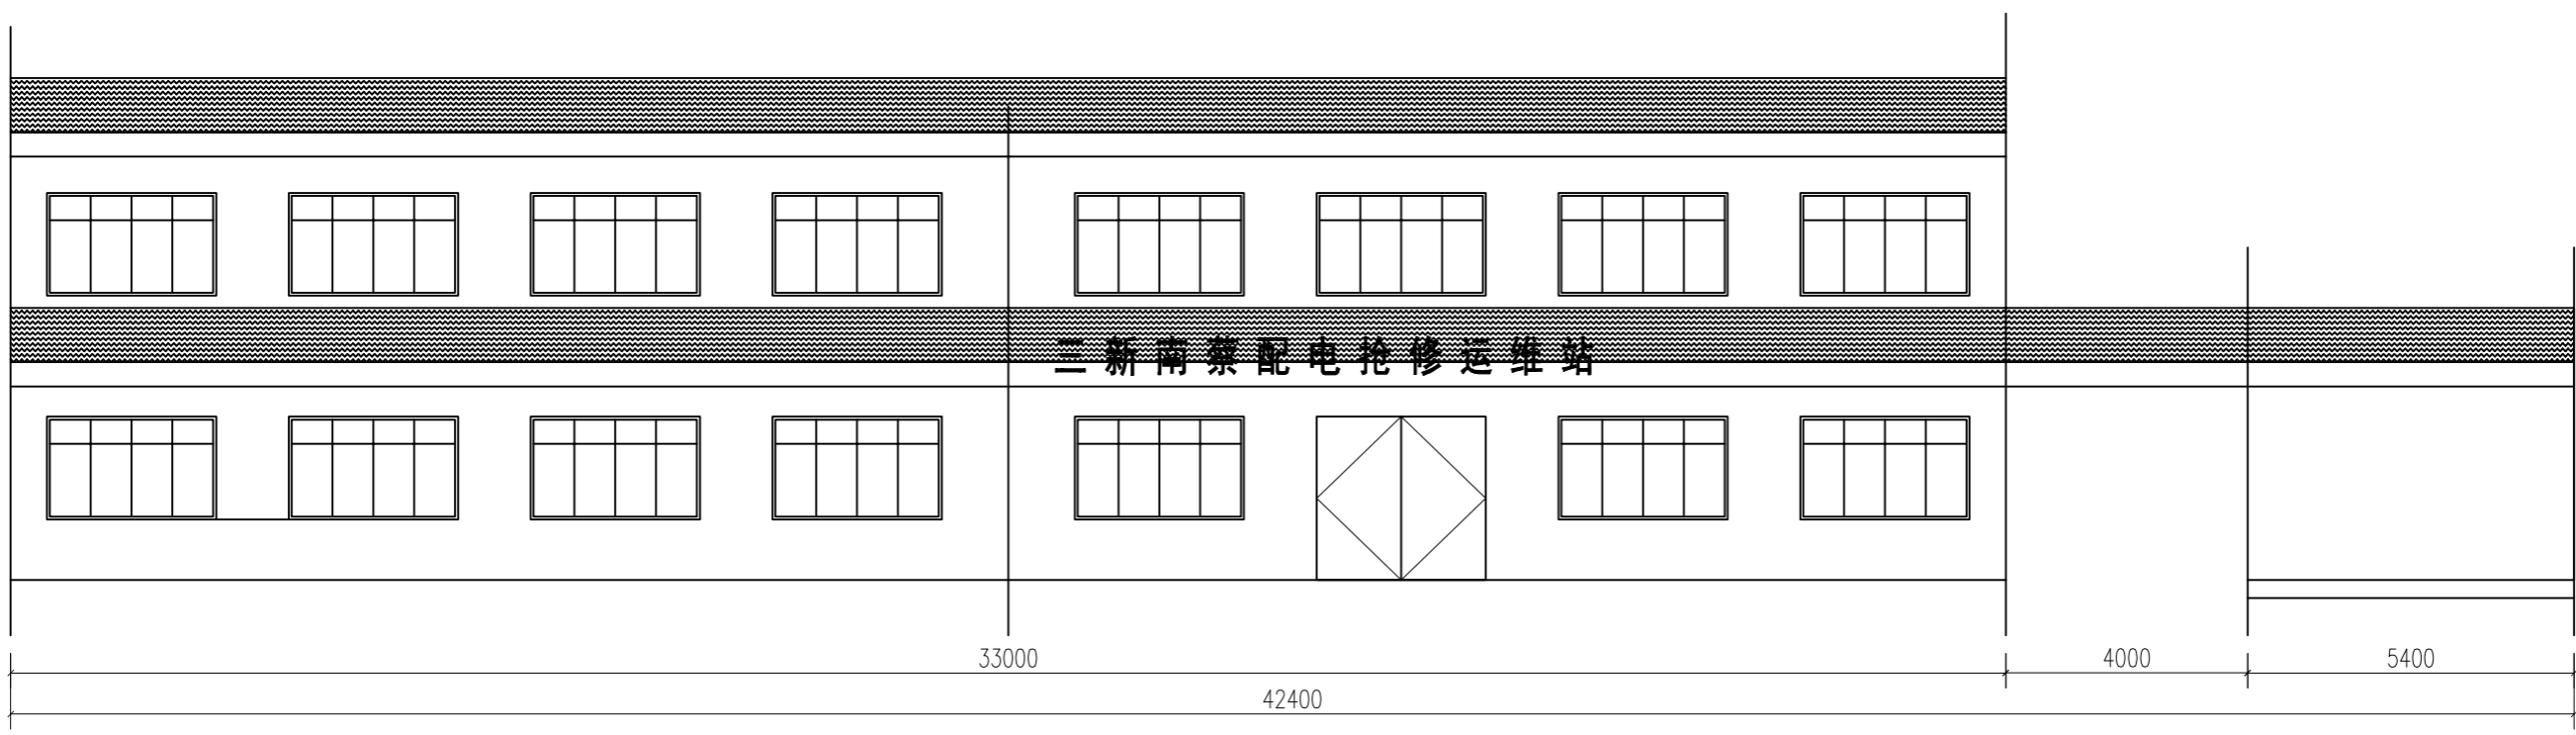

三新南蔡配电抢修运维站

原始门头样式此处门头不需要新做

注:1、本图仅为建筑立面示意图,尺寸如与实际有误差,施工时以实际测量尺寸为准。  
2、凡是图上未注明者,均按国家有关现行规范执行。

专业	签名	日期
会		
建		
栏		
结构		
给排水		
电气		
暖通		

备注栏

建设单位

建设单位

工程名称 宿迁市宿城区宿城街道办事处人民东路南侧配电网改造工程设计方案

子项

工程编号

出图日期

	签名	日期
项目经理		
项目负责人		
审定		
审核		
专业负责人		
校对		
设计		
绘图		

图名

人民东路南侧沿街立面图1


图号

图次 1


图例

专业	姓名	日期
会	建	
整	修	
栏	给排水	
	电气	
	暖通	

备注栏

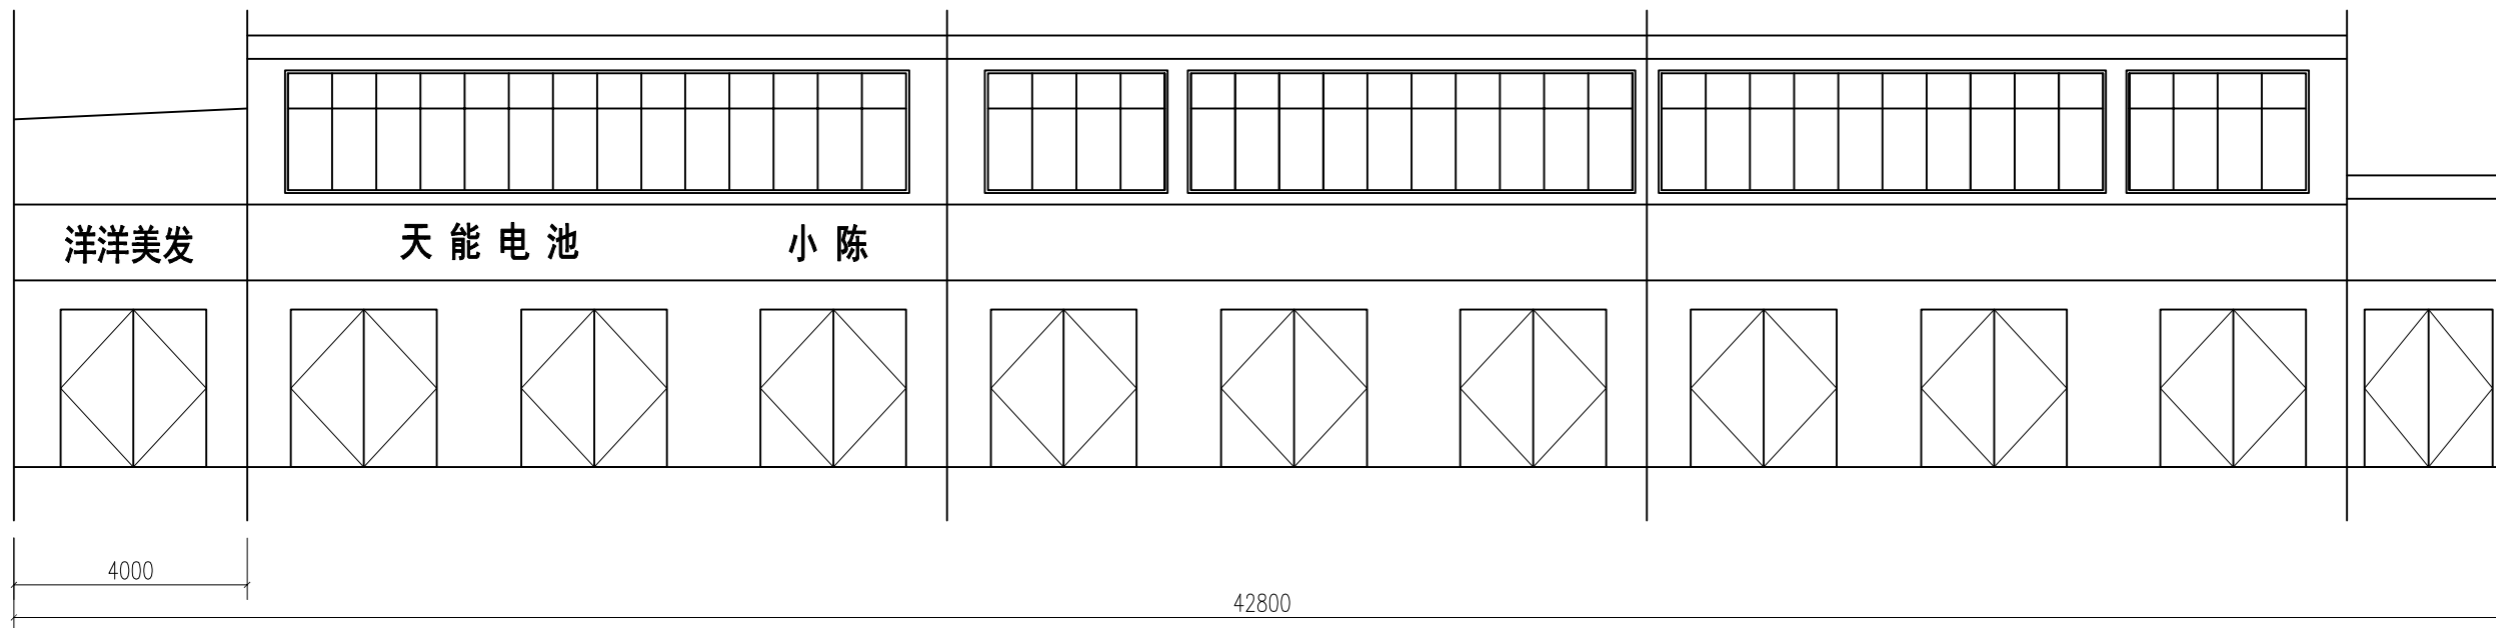

原始门头样式

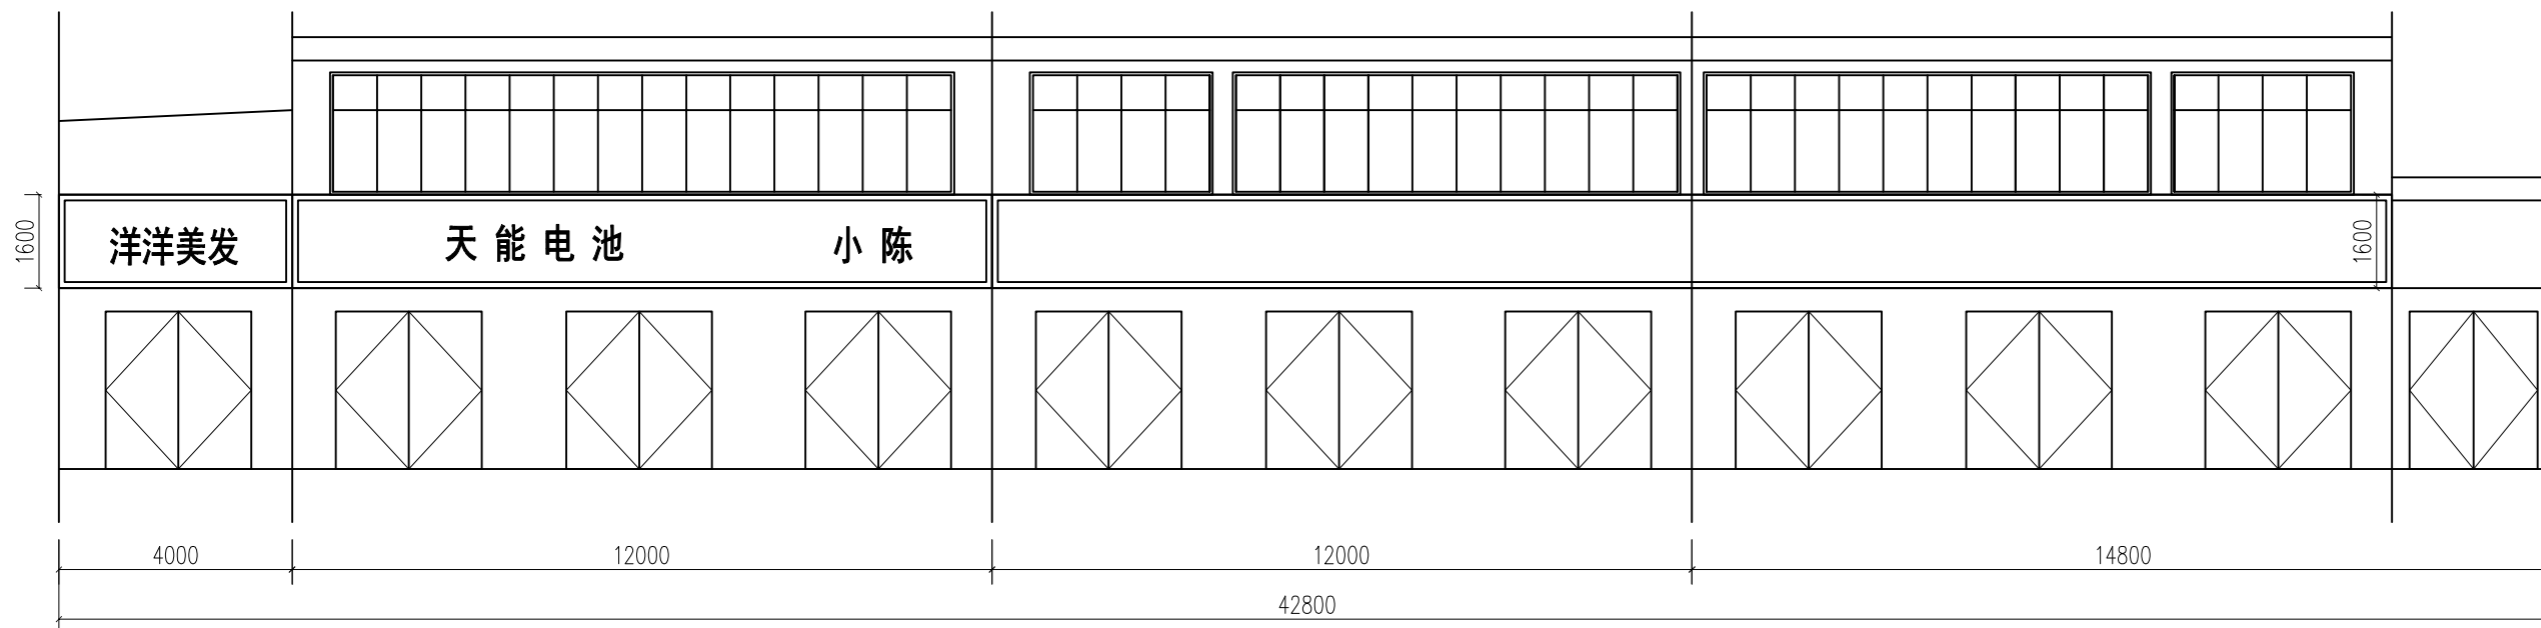

新做门头大样图

注:1、本图仅为建筑立面示意图,尺寸如与实际有误差,施工时以实际测量尺寸为准。  
2、凡是图上未注明者,均按国家有关现行规范执行。

设计单位

建设单位

工程名称 宿迁市宿城区宿城街道办事处  
人民东路南侧沿街立面设计工程

子项

工程编号

出图日期

姓名	日期
----	----

项目经理

项目负责人

审定

审核

专业负责人

校对

设计


绘图

图名 人民东路南侧沿街立面图2

图号	原次	1
----	----	---

设计单位(盖章)

建设单位(盖章)

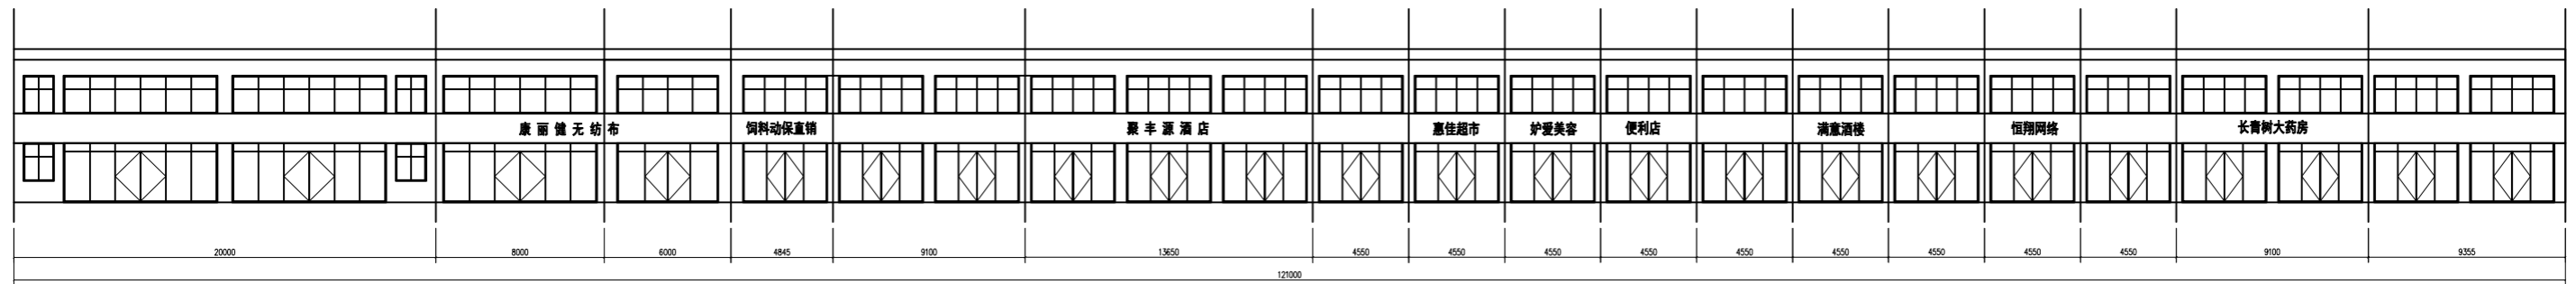

原始门头样式此处门头不需要新做

注:1、本图仅为示意图,尺寸如有偏差,施工时以实际测量尺寸为准。  
2、凡图面上未注明的,均按国家有关规范执行。


专业	审核	日期
设计		
校对		
审核		
审批		

备注


设计名称

审批意见		
工程名称		
工程地点		
工程内容		
工程规模		
审批日期	姓名	日期
项目负责人		
审批人		
审核人		
校对		
设计		
审核		
图名		
人民东路南侧沿街立面图		
图号	图次	1
图例		
图注		



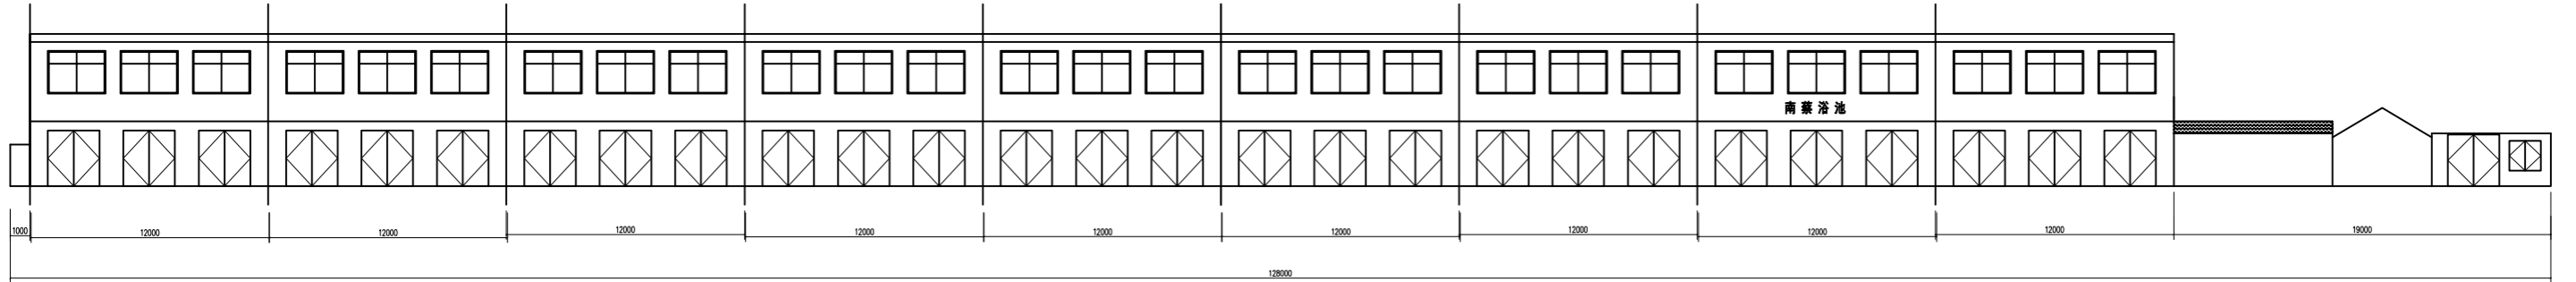

原始门头样式

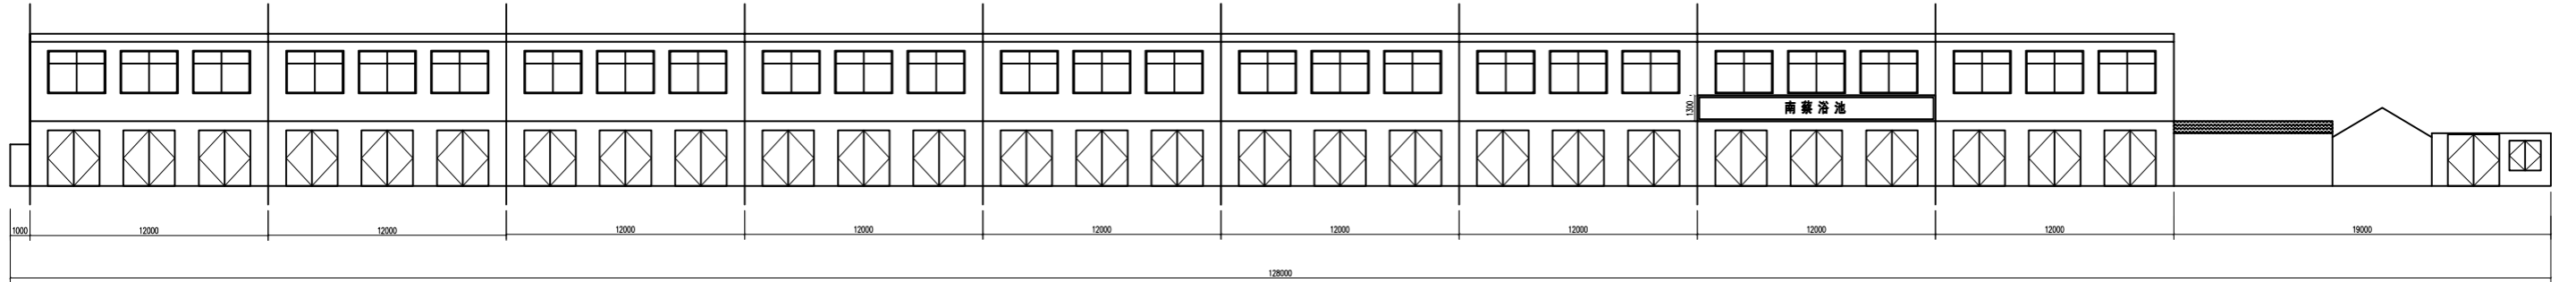

新做门头大样图

注:1、本图均为透视立显示意图,尺寸与实际有误差,施工时以实际测量尺寸为准。  
2、凡图面上未注明者,均按国家有关规范执行。

工程	名称	日期
设计		
审核		
批准		
电气		
暖通		

备注

设计单位

建设单位

监理单位

工程名称

工程地点

工程规模

项目负责人

项目负责人

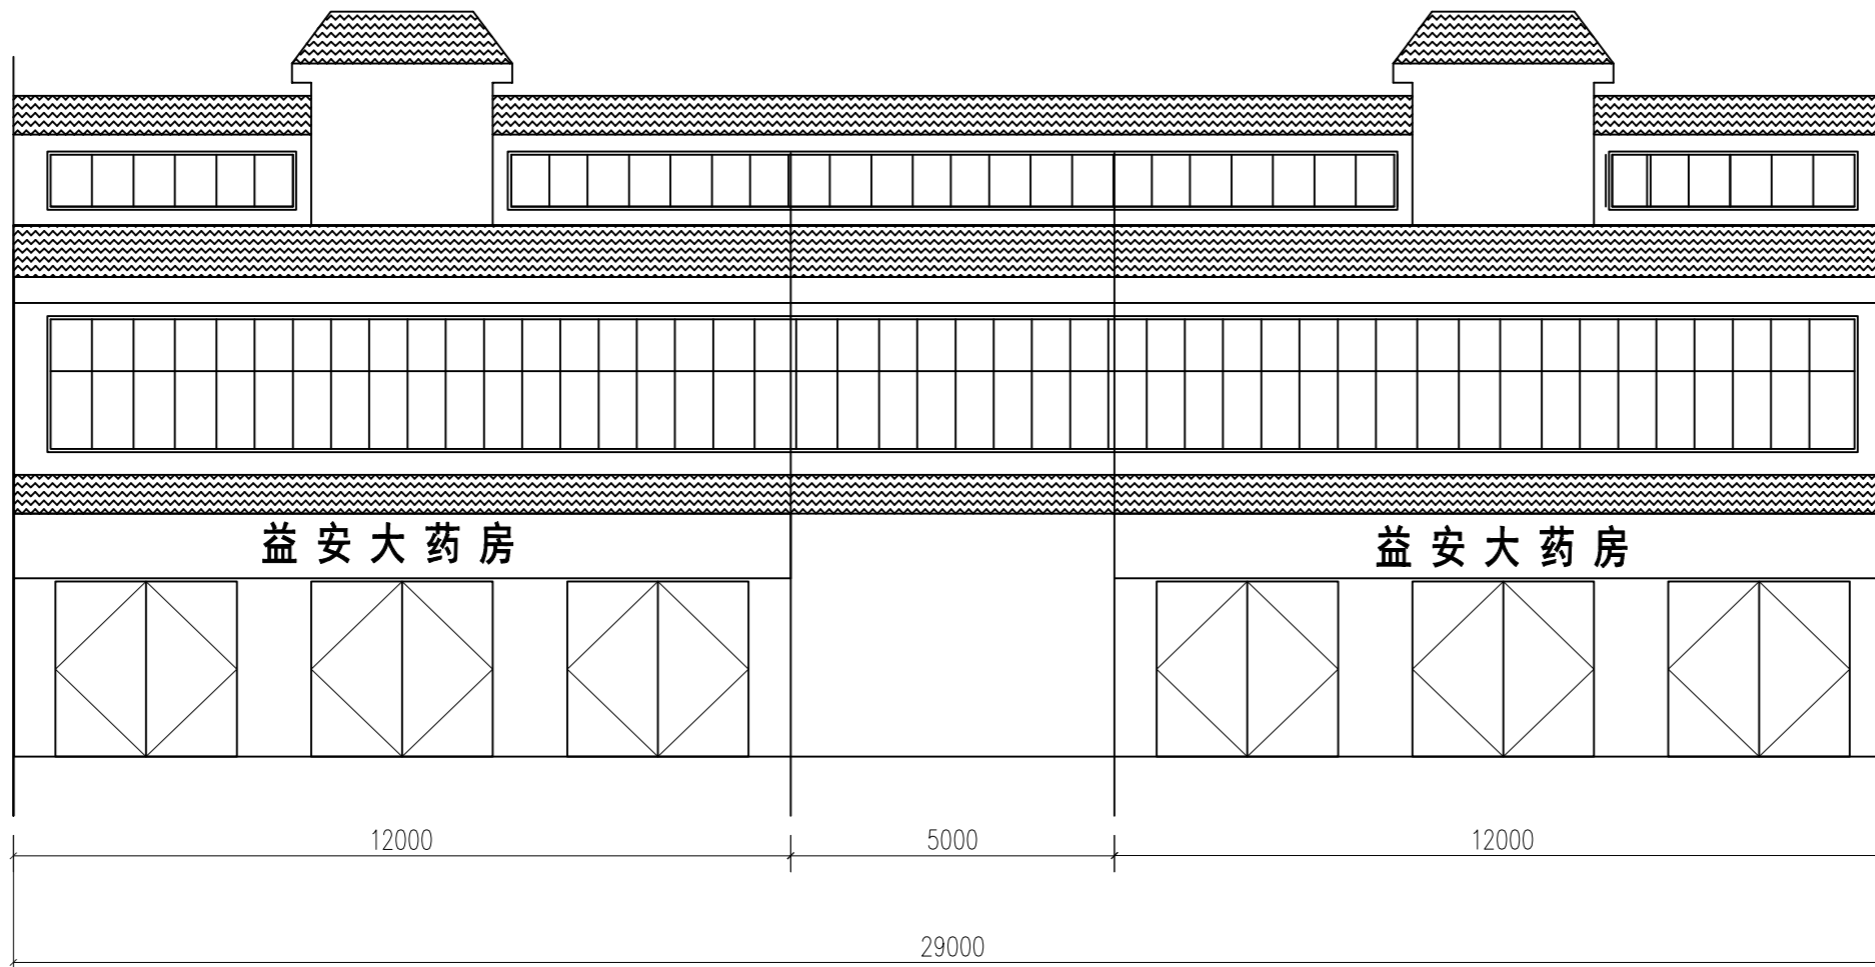

原始门头样式

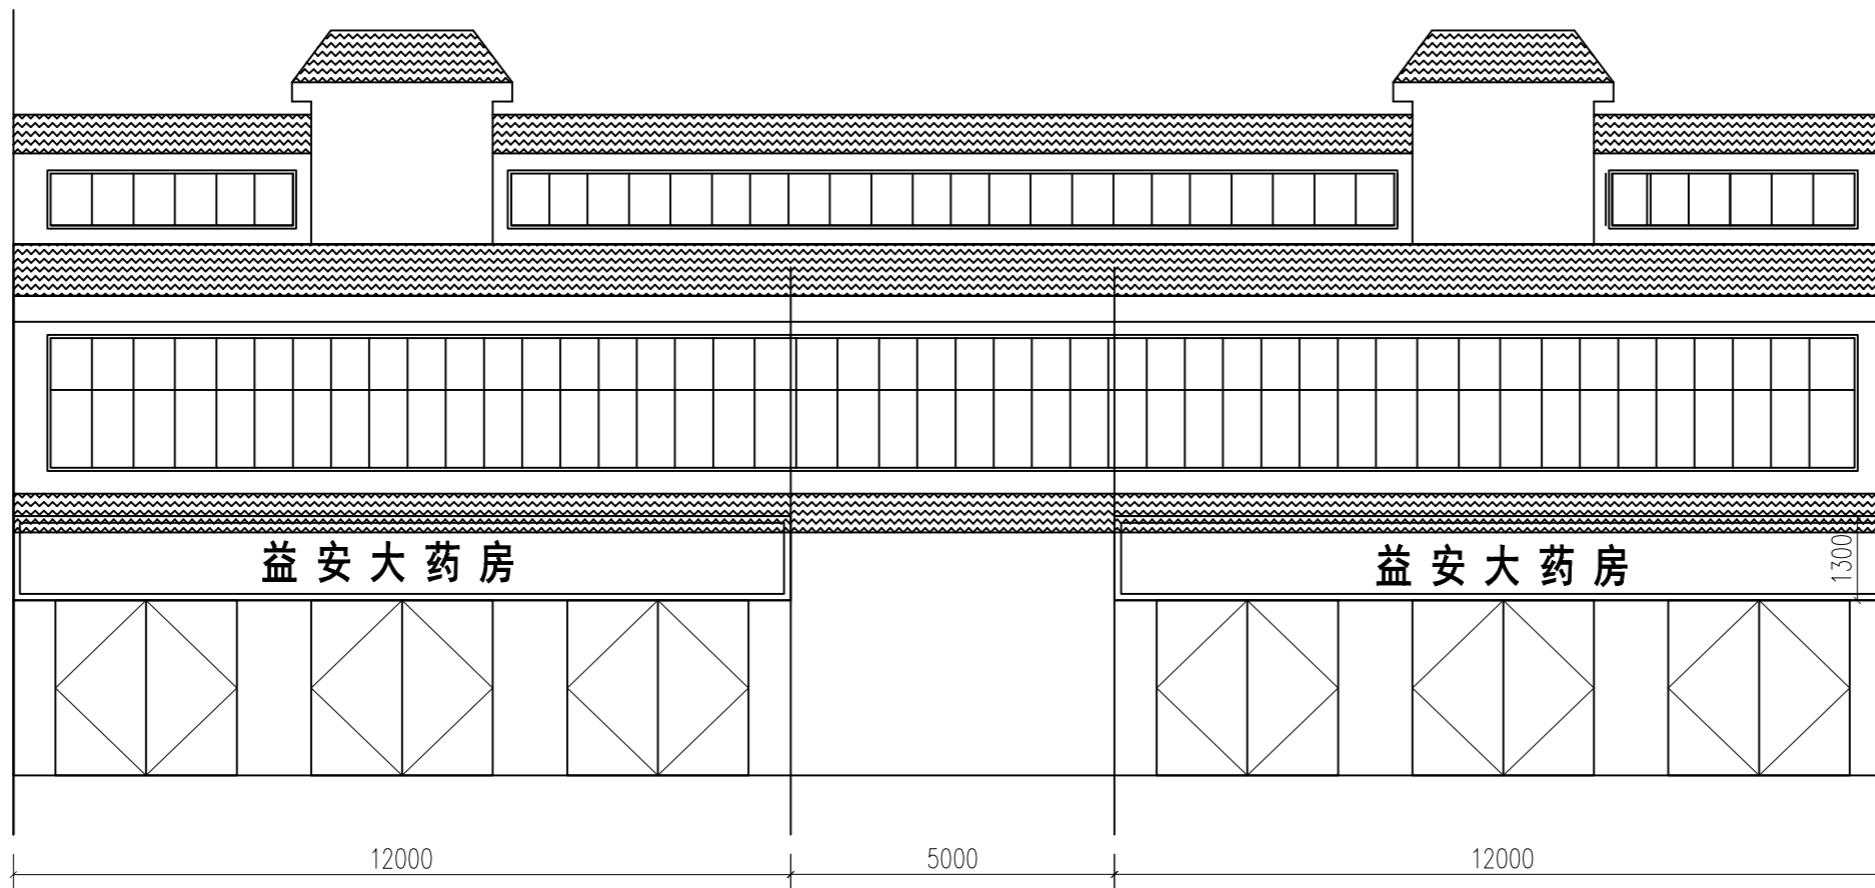


新做门头大样图

注: 1、本图仅为建筑立面示意图, 尺寸如与实际有误差, 施工时以实际测量尺寸为准。  
2、凡是图上未注明者, 均按国家有关现行规范执行。


专业	签名	日期
会		
建		
结		
构		
水		
电		
气		
暖		
通		

备注栏

设计单位		
建设单位		
工程名称 宿迁市宿城区南园乡 民便路与人民东路建筑立面改造工程设计方案		
子项		
工程编号		
出图日期		
姓名	日期	
项目经理		
项目负责人		
审定		
审核		
专业负责人		
校对		
设计		
绘图		
图名 民便路东侧沿街立面图1		
图号	版次	1
图例中文字 (除规定外)		
本图由图中文字完成		

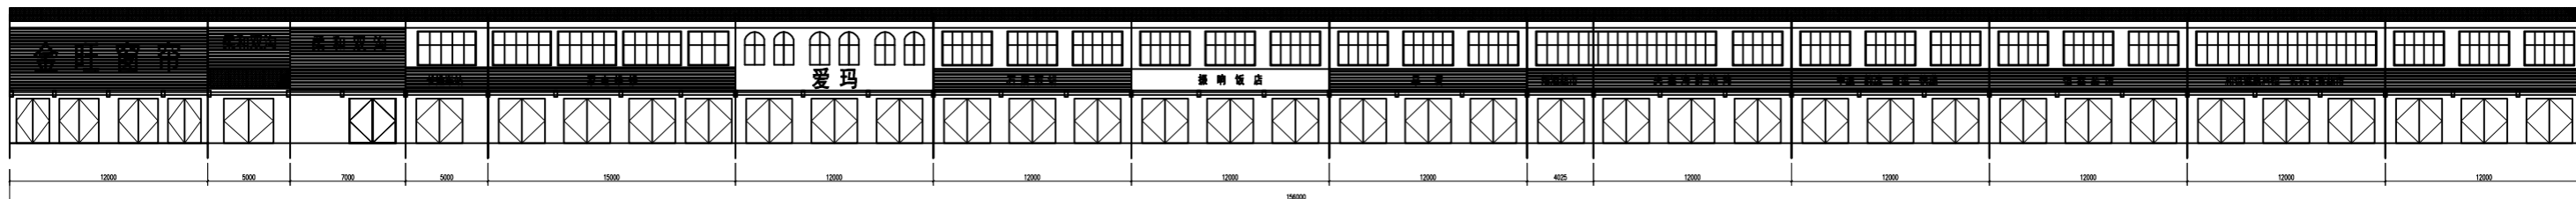


原始门头样式

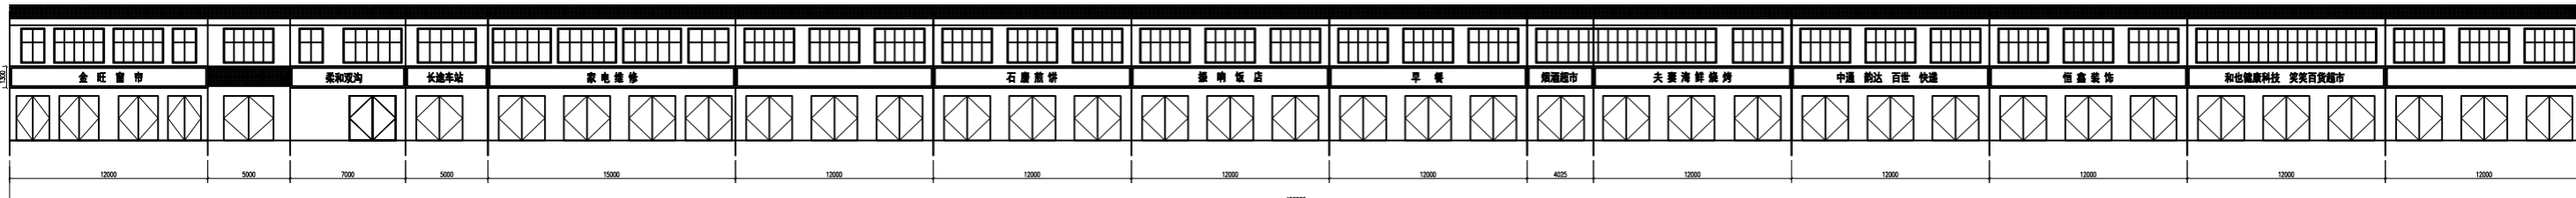


新做门头大样图

注: 1、本图仅供参考, 不作为施工依据, 尺寸如有冲突, 以实际为准, 施工过程中如有变更, 请及时通知设计单位。  
2、凡属图上未注明者, 均按国家有关标准执行。

比例	1:100
图名	原始门头样式
设计	
审核	
日期	
备注	
图例	
工程名称	
工程地址	
建设单位	
设计单位	
项目负责人	
专业	
姓名	
日期	
图章	
签字	
日期	

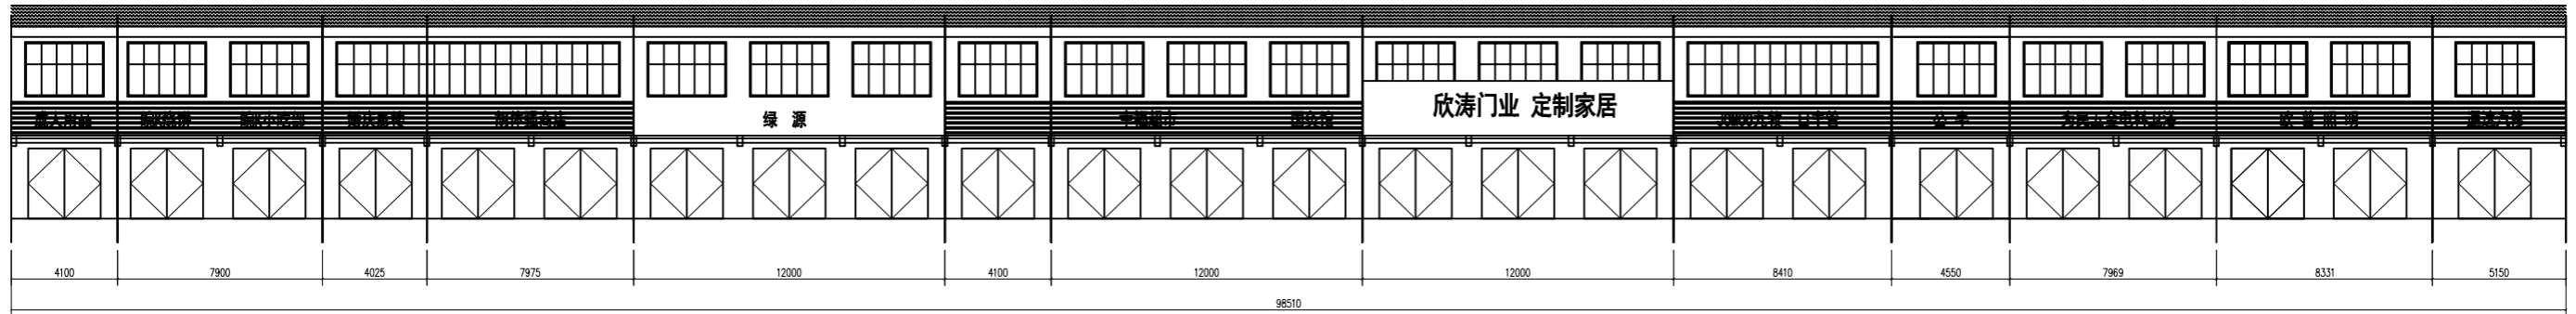

原始门头样式

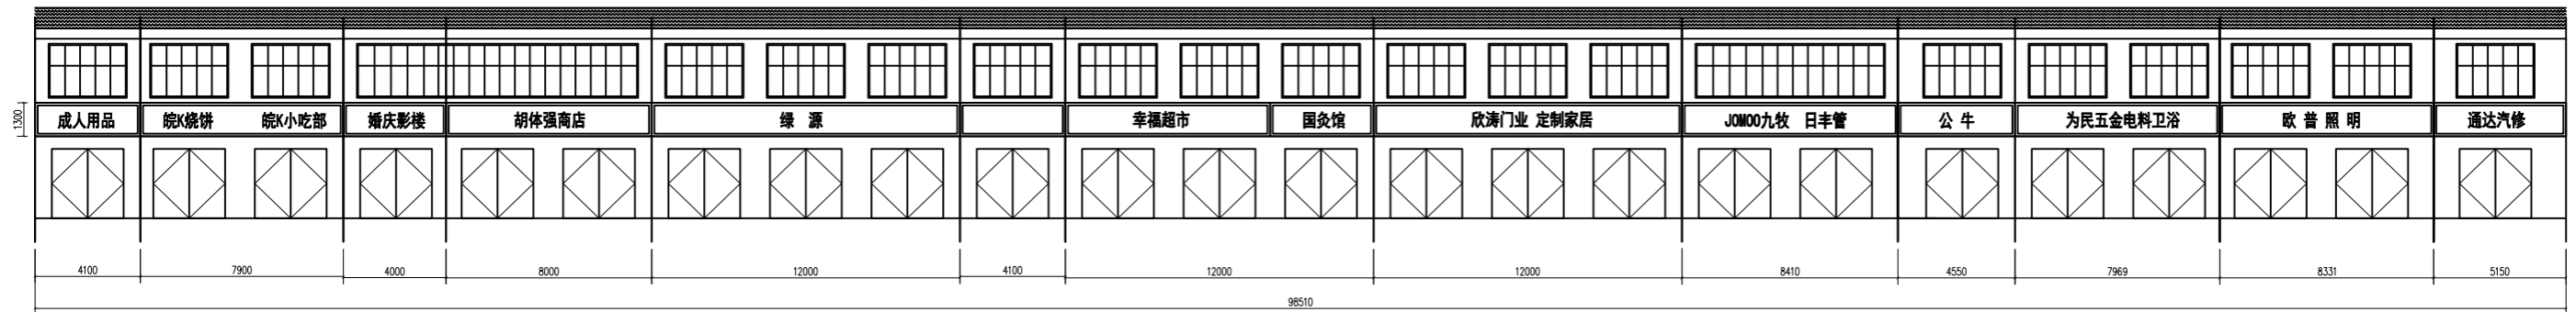

新做门头大样图

注:1、本图仅为建筑立面示意图,尺寸如与实际有误差,施工时以实际测量尺寸为准。  
2、凡属图上未注明者,均按国家有关现行规范执行。

专业	姓名	日期
设计		
审核		
签字		
日期		

备注

设计单位

建设单位

工程名称

子项

工程编号

日期

姓名

日期

项目负责人

审核

审核

专业负责人

校对

设计

绘图

姓名

便民路东侧沿街立面图2-2

图号

版次

1

1:100 (1/2000)


1:100 (1/2000)

1:100 (1/2000)

1:100 (1/2000)



原始门头样式

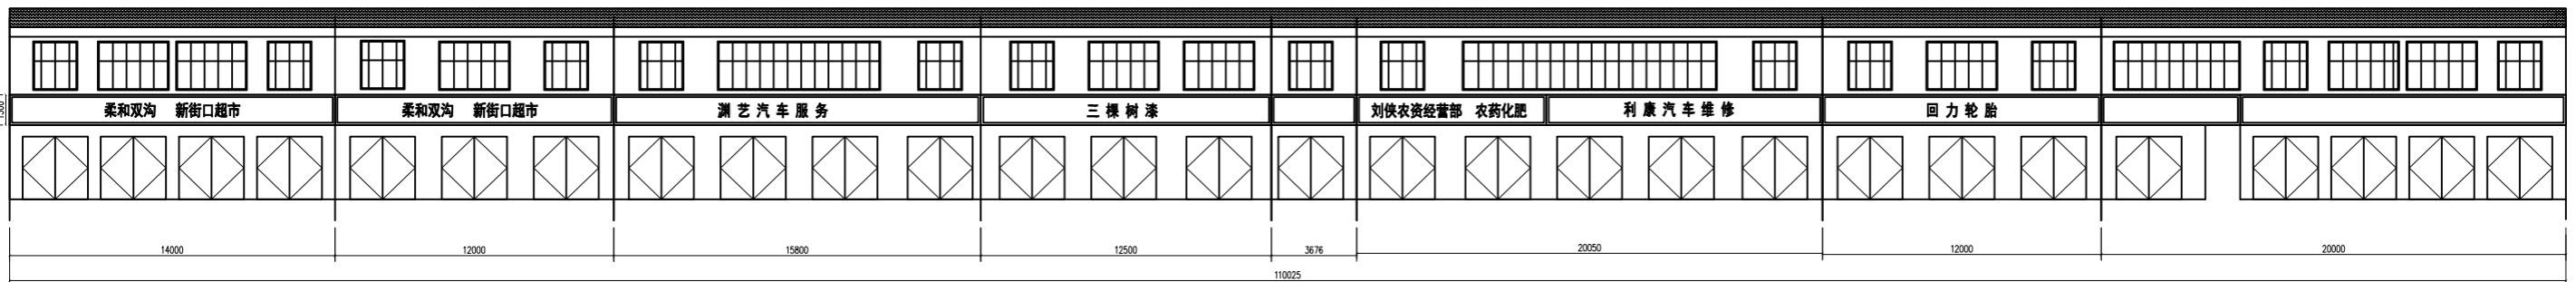

新做门头大样图

注:1、本图仅为建筑立面示意图,尺寸如与实际有误差,施工时以实际测量尺寸为准。  
2、凡美国上未注明者,均按国家有关现行规范执行。

专业	姓名	日期
建筑		
结构		
给排水		
电气		
暖通		

备注栏

设计单位

建设单位

工程名称

子项

工程编号

日期

姓名

日期

项目经理

项目负责人

审定

审核

专业负责人

设计

绘图

图号

图名

图次

图例

图例

图例

图例

图例

图例

图例

图例

图例

图例

图例

图例

图例

图例

图例

图例

图例


图例

图例


图例

图例

图例

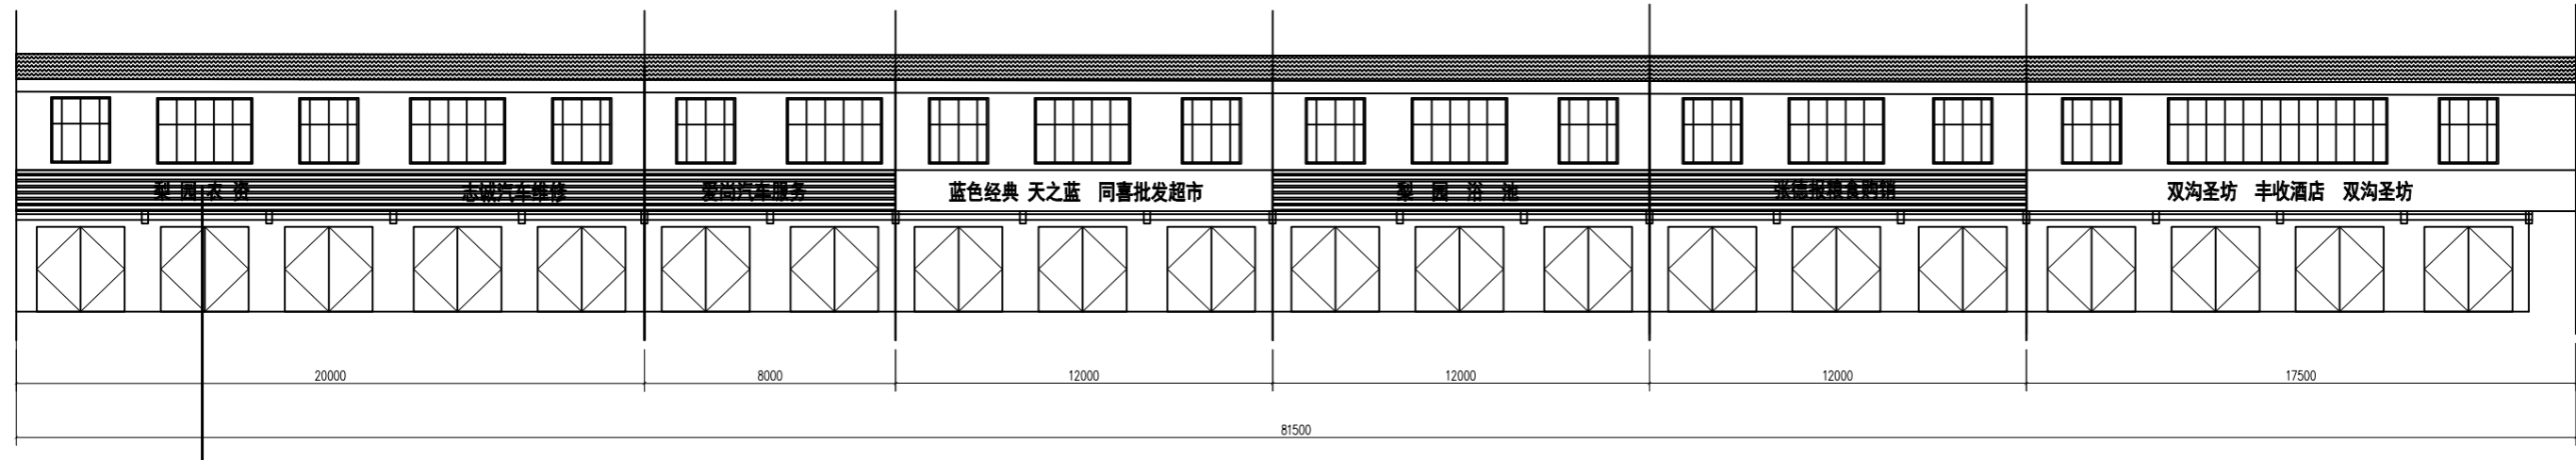

原始门头样式

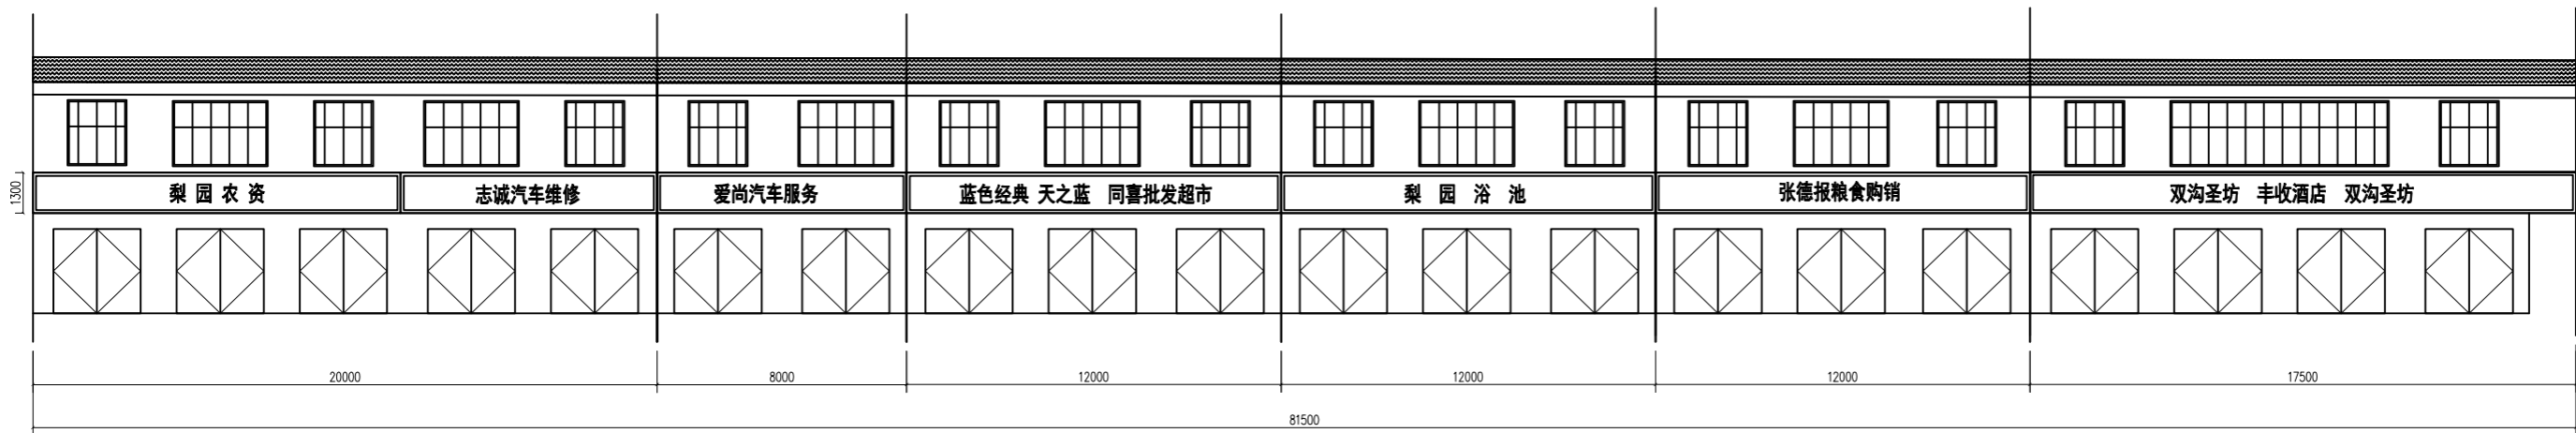

新做门头大样图

注:1、本图仅为建筑立面示意图,尺寸如与实际有误差,施工时以实际测量尺寸为准。  
2、凡是图上未注明者,均按国家有关现行规范执行。

专业	姓名	日期
会	张	
基	张	
栏	张	
	张	
	张	

备注栏

设计单位

建设单位

工程名称 张德报粮食购销  
民便路东侧沿街立面改造工程设计方案

子项


工程编号	
出图日期	
项目经理	姓名 日期
项目负责人	
审定	
审核	
专业负责人	
校对	
设计	
绘图	

图名 民便路东侧沿街立面图4


图号 原次 1

张德报粮食购销

张德报粮食购销

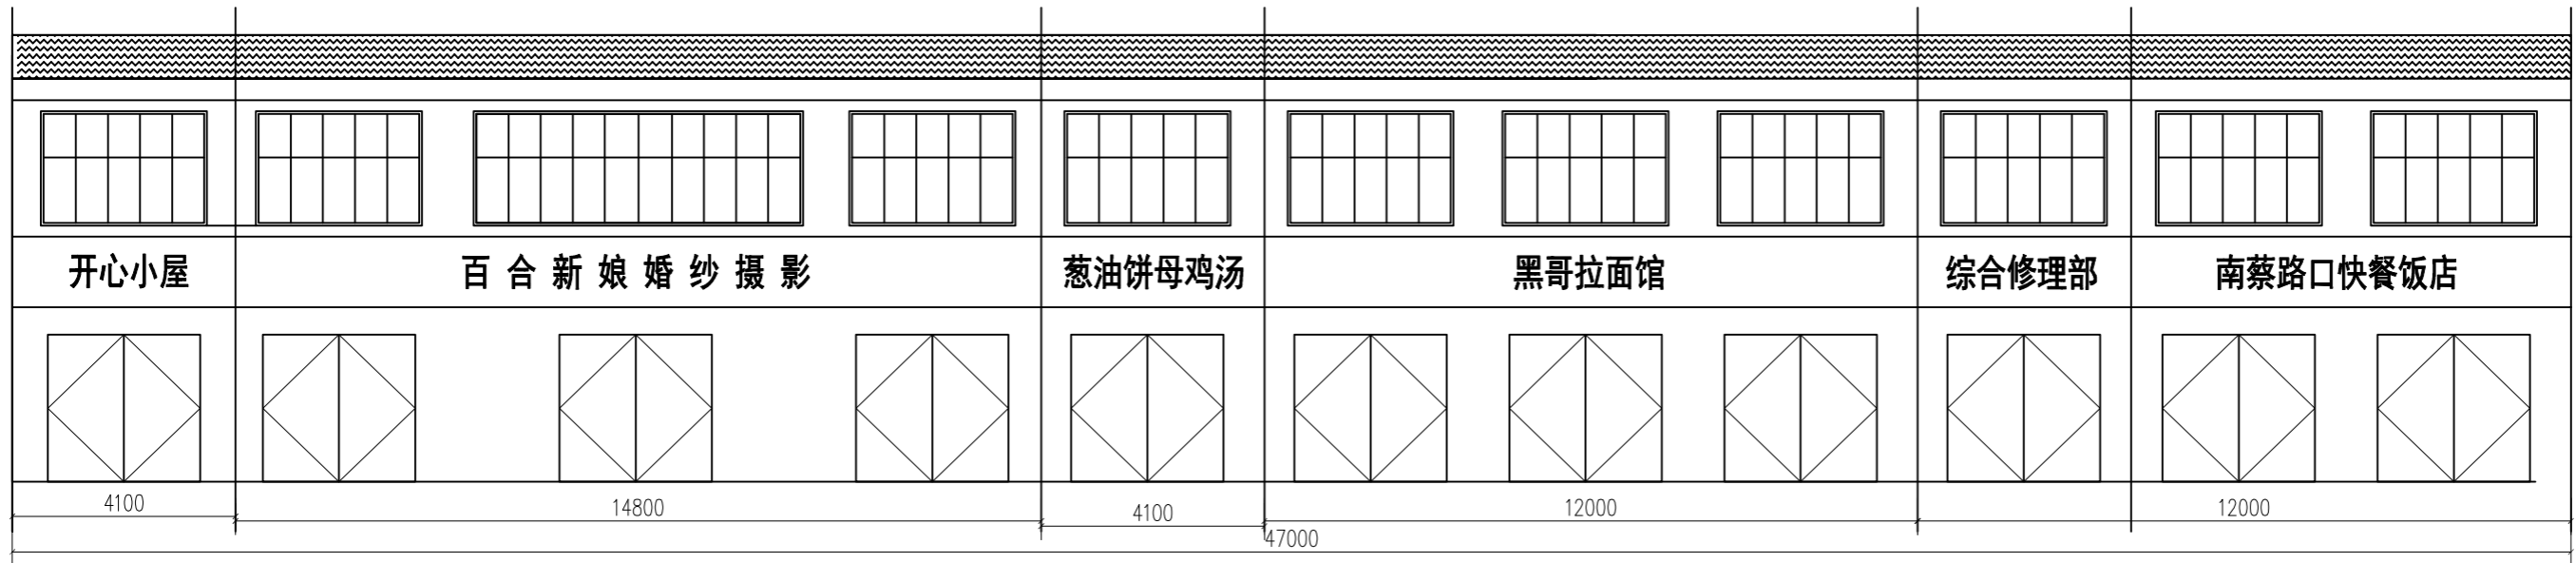

原始门头样式

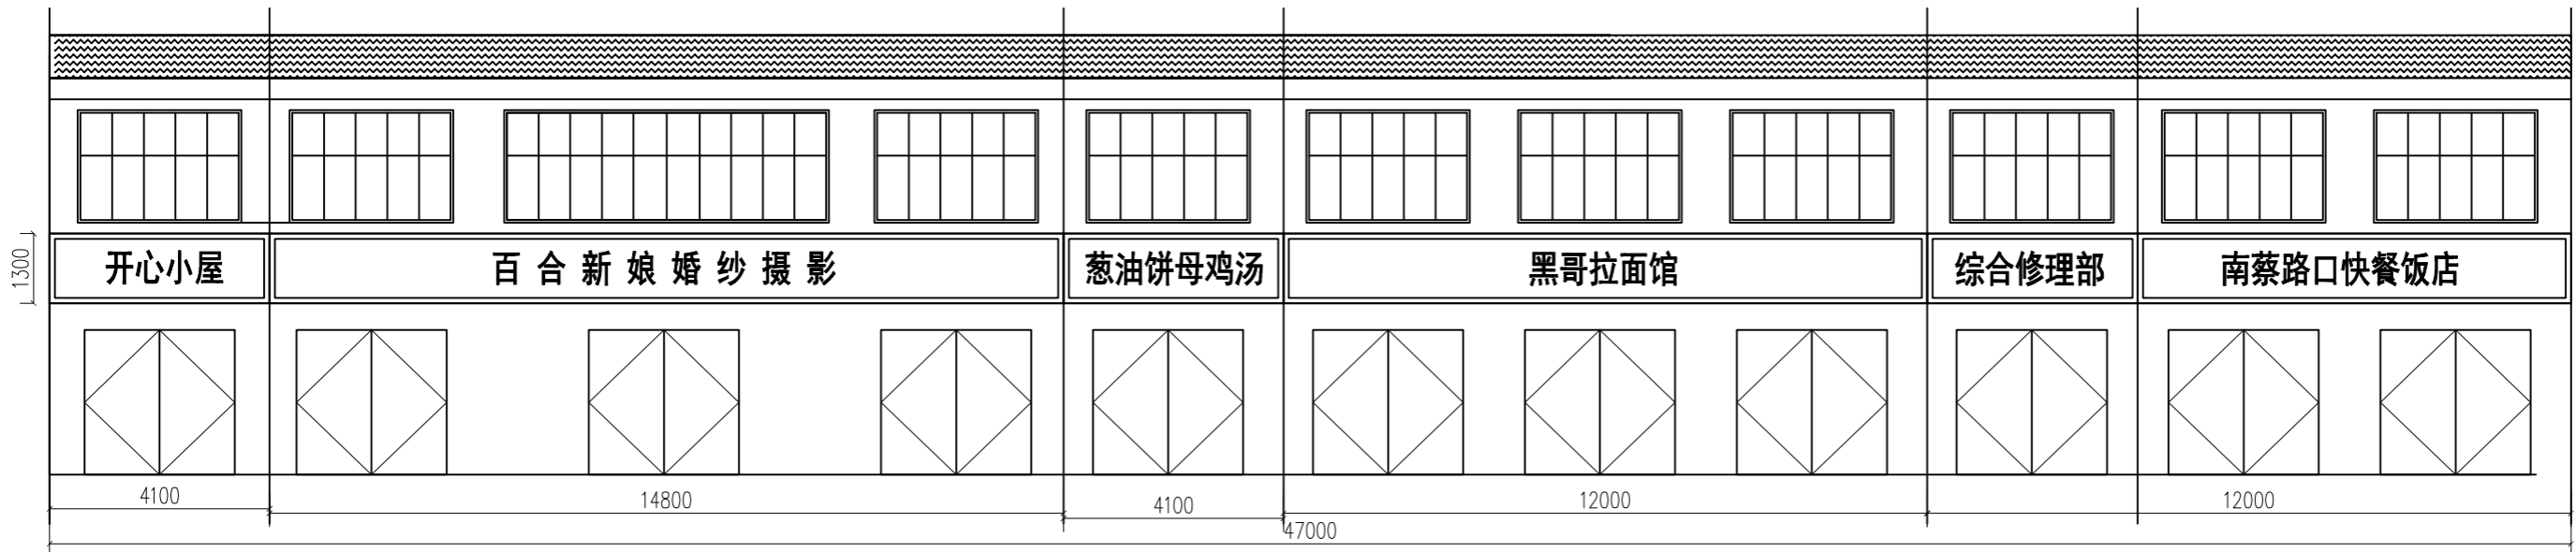

新做门头大样图

注: 1、本图仅为建筑立面示意图, 尺寸与实际有误差, 施工时以实际测量尺寸为准。  
2、凡图面上未注明者, 均按国家有关现行规范执行。

专业	姓名	日期
会	建	
审	核	
校	对	
核	对	
校	对	
核	对	

备注栏

设计单位

建设单位

工程名称  
民便路西侧沿街工程

子项

工程编号

出版日期

姓名

日期

项目经理

项目负责人

审定

审核

专业负责人

校对

设计

绘图

图名

民便路西侧沿街立面图1

图号


版次

1


设计单位





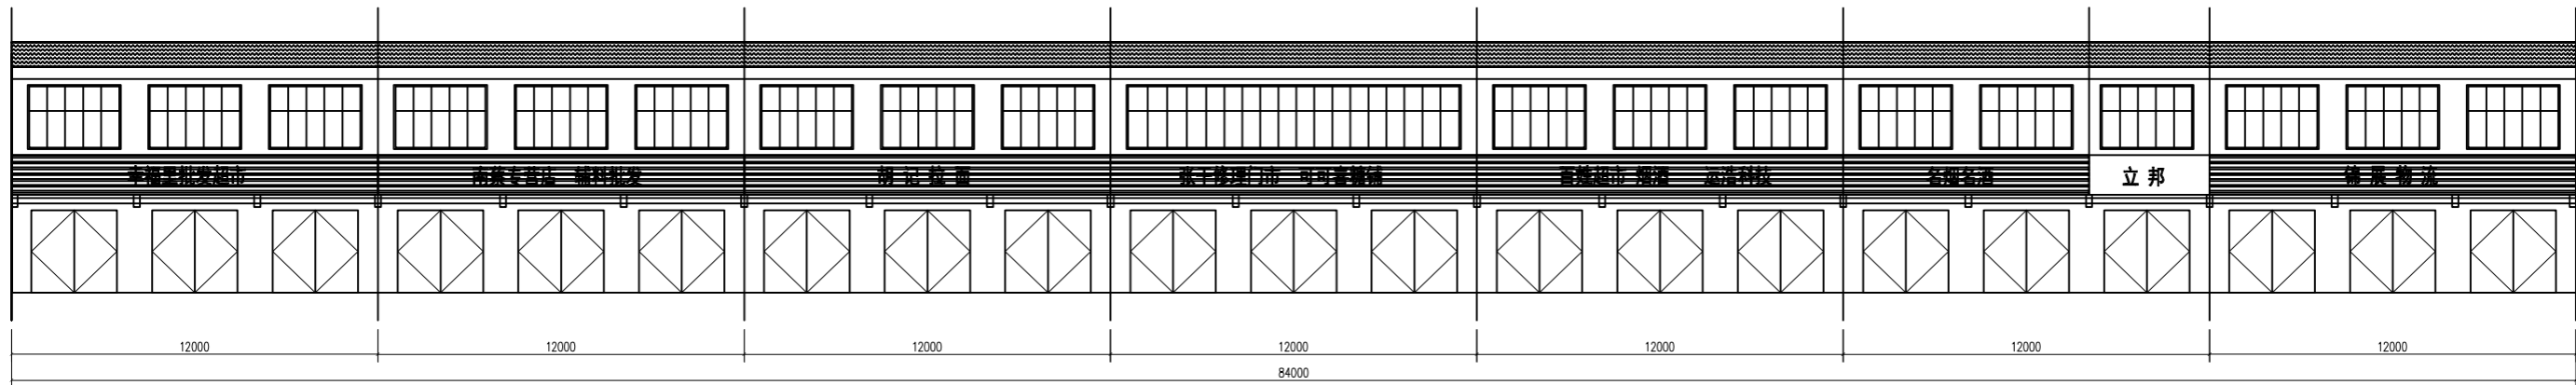

原始门头样式

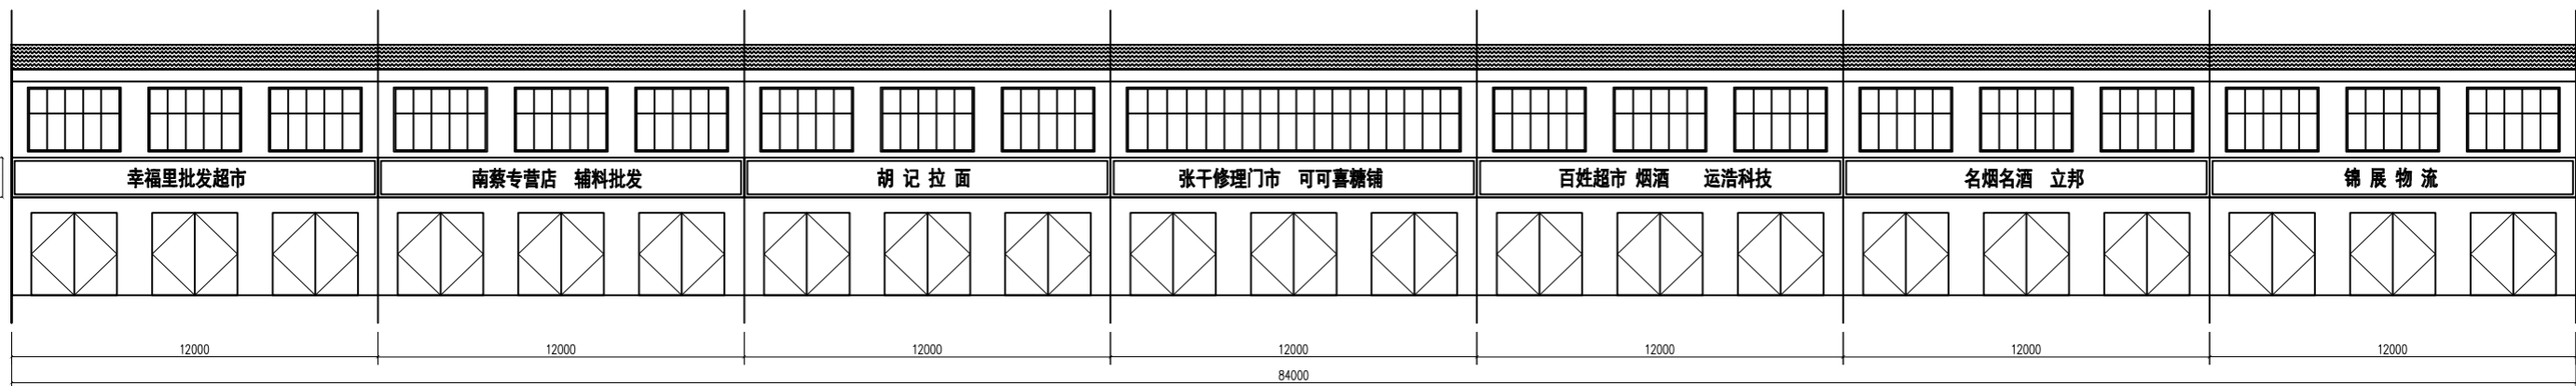

新做门头大样图

注: 1、本图仅为建筑立面示意图, 尺寸如与实际有误差, 施工时以实际测量尺寸为准。  
2、凡是图上未注明者, 均按国家有关现行规范执行。

专业	姓名	日期
建筑		
结构		
电气		
暖通		

备注栏

设计单位

建设单位

工程名称  
绵阳市涪城区南郊街道办事处南蔡专营店  
 子项

工程编号

日期

姓名	日期
----	----

项目负责人

审核

审核

审核

校对

设计

绘图

图名



民便路西侧沿街立面图3

图号	页次
	1

比例 1:1000


图例

专业	姓名	日期
全	建	
装	结	
修	水	
电	气	
暖	通	
备注		

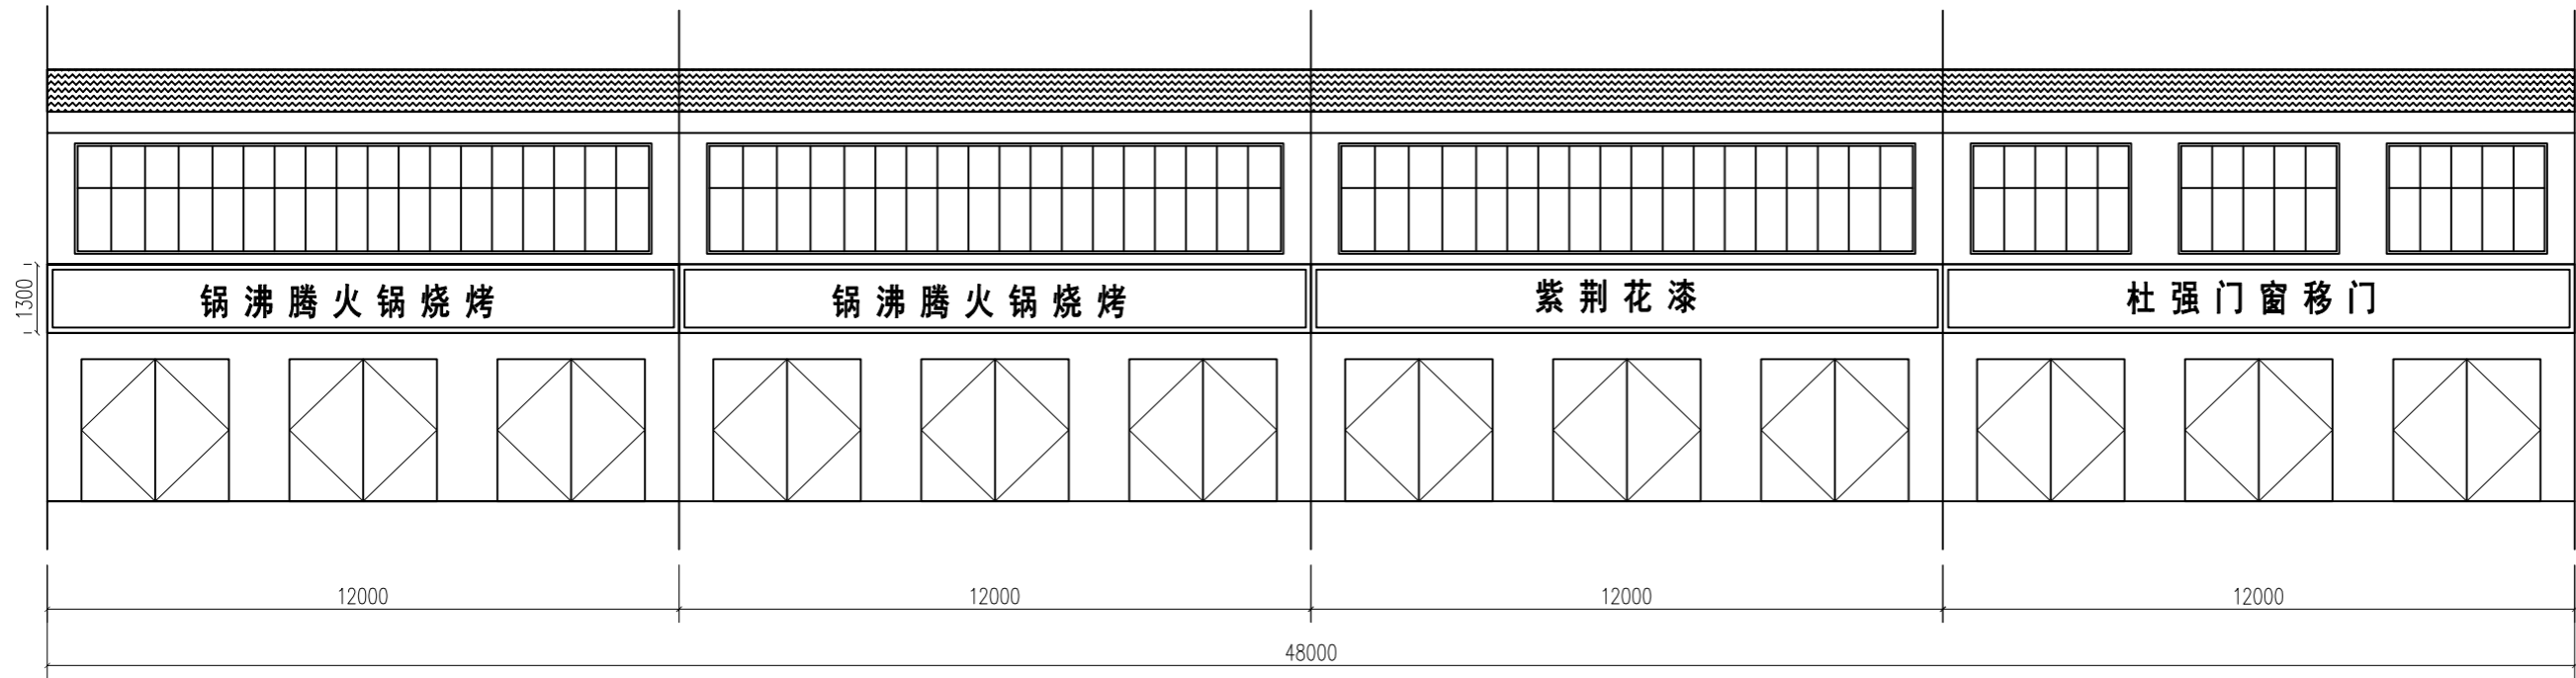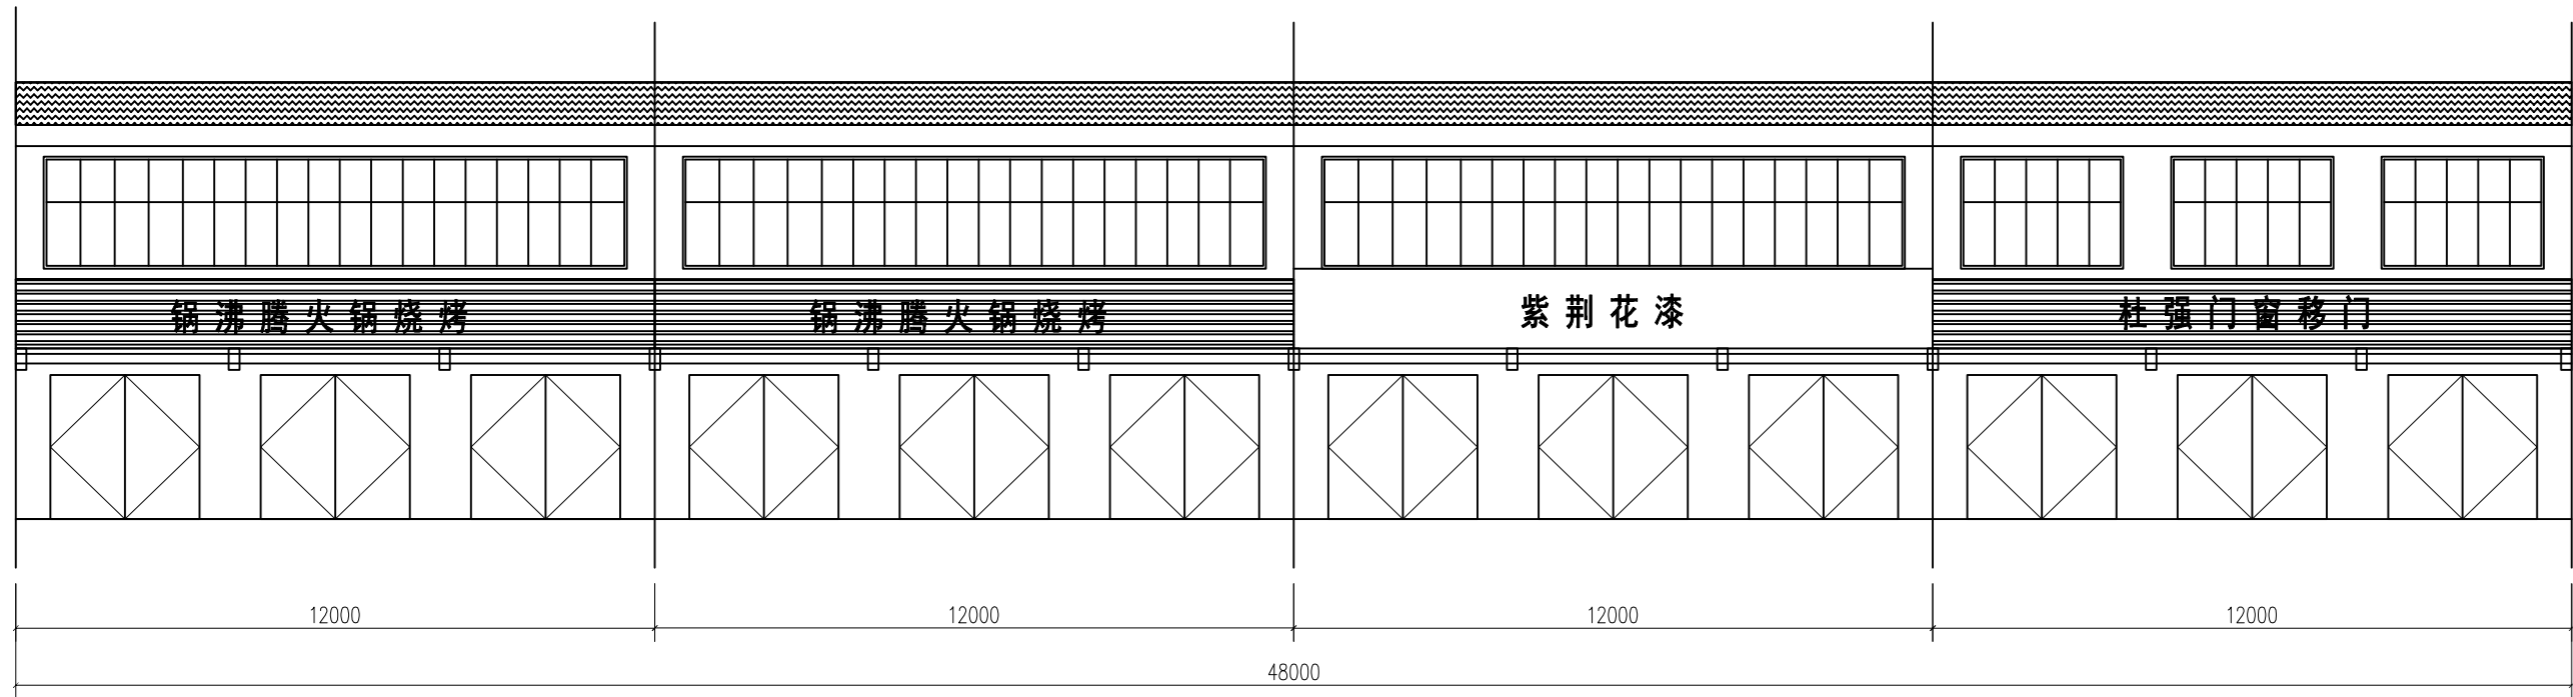


注: 1、本图仅为建筑立面示意图, 尺寸如与实际有误差, 施工时以实际测量尺寸为准。  
 2、凡是图上未注明者, 均按国家有关现行规范执行。

建设单位	
设计单位	
工程名称	宿迁市宿城区南园乡 民便路与人民东路建筑立面改造工程设计方案
子项	
工程编号	
出图日期	
项目经理	姓名 日期
项目负责人	
审定	
审核	
专业负责人	
校对	
设计	
绘图	
图名	民便路西侧沿街立面图4
图号	版次 1
设计人	
审核人	

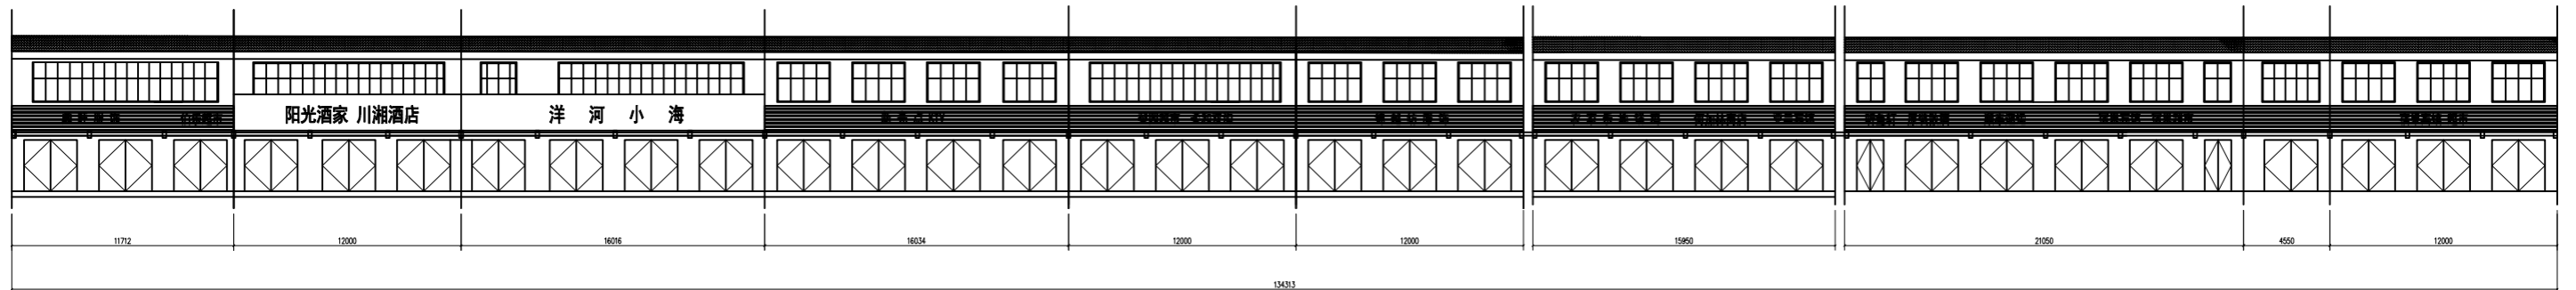

原始门头样式

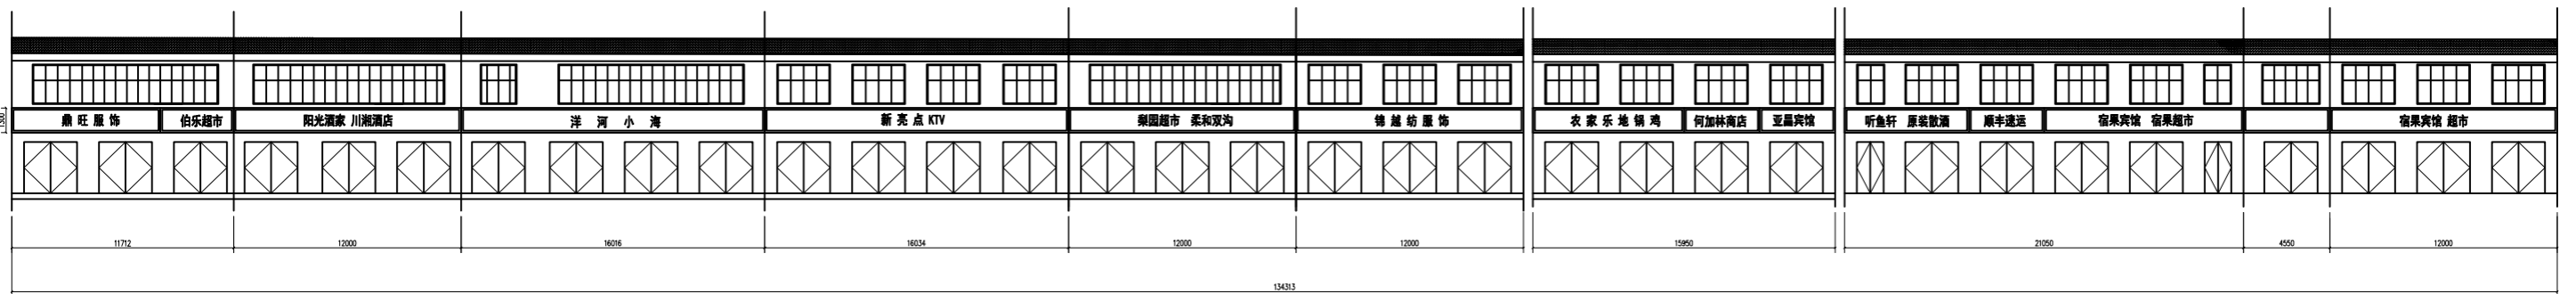

新做门头大样图

注: 1、本图仅为建筑立面示意图, 尺寸与实际不符, 施工时以实际测量尺寸为准。  
2、凡属图上未注内容, 均按国家有关规定执行。

工程名称	
建设单位	
设计单位	
监理单位	
施工单位	

备注

图例

工程名称

建设单位

设计单位

监理单位

施工单位

工程名称

建设单位

设计单位

监理单位

施工单位

专业	姓名	日期
会	建	
签	册	
栏	册	
	电	
	气	
	暖	
	通	

备注栏

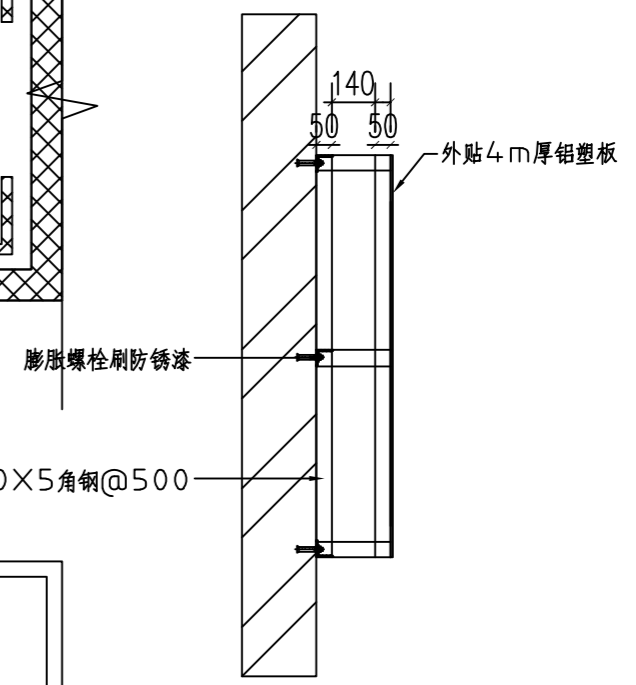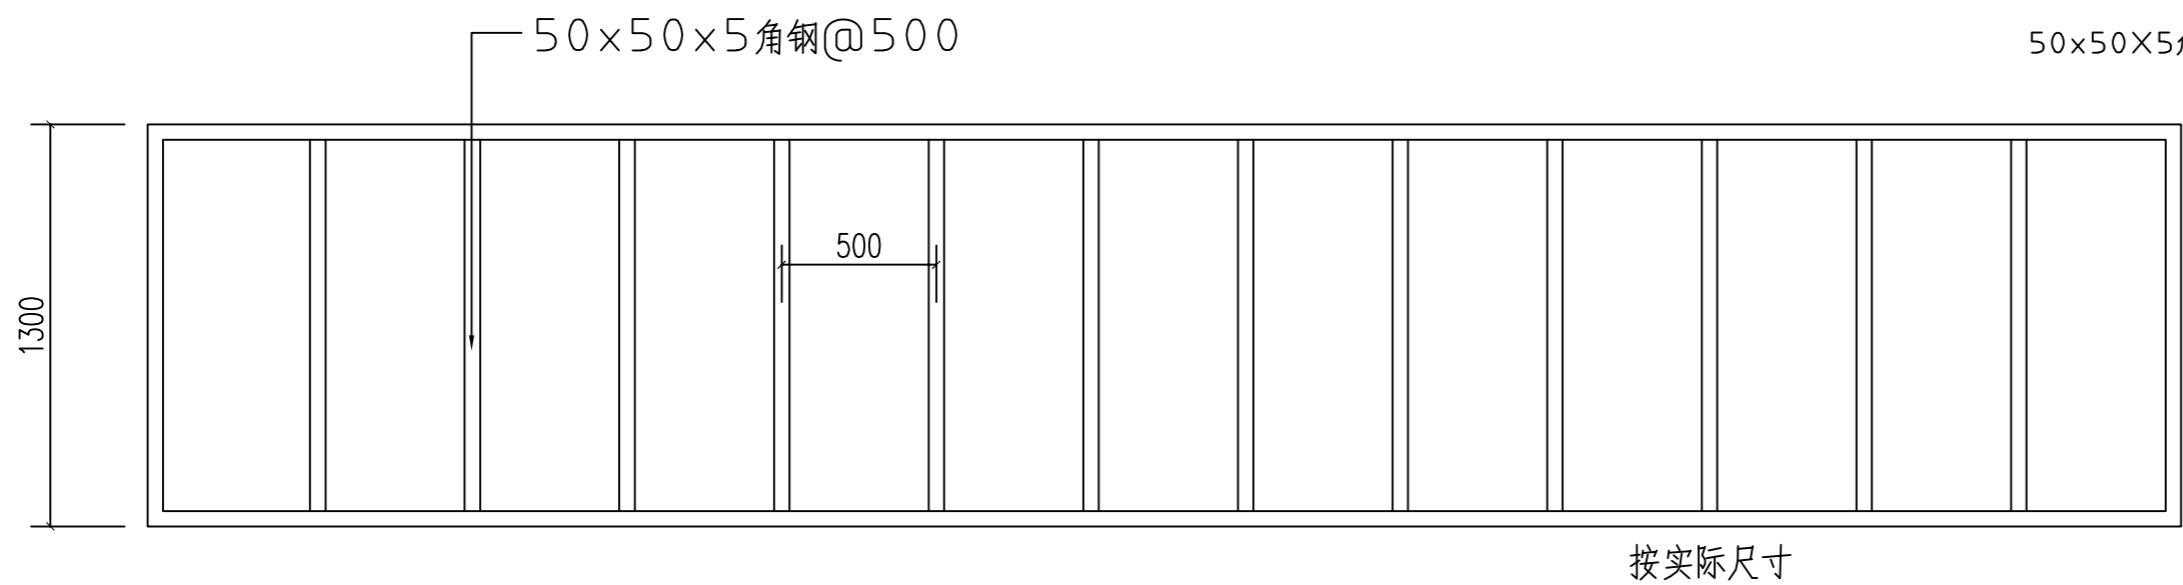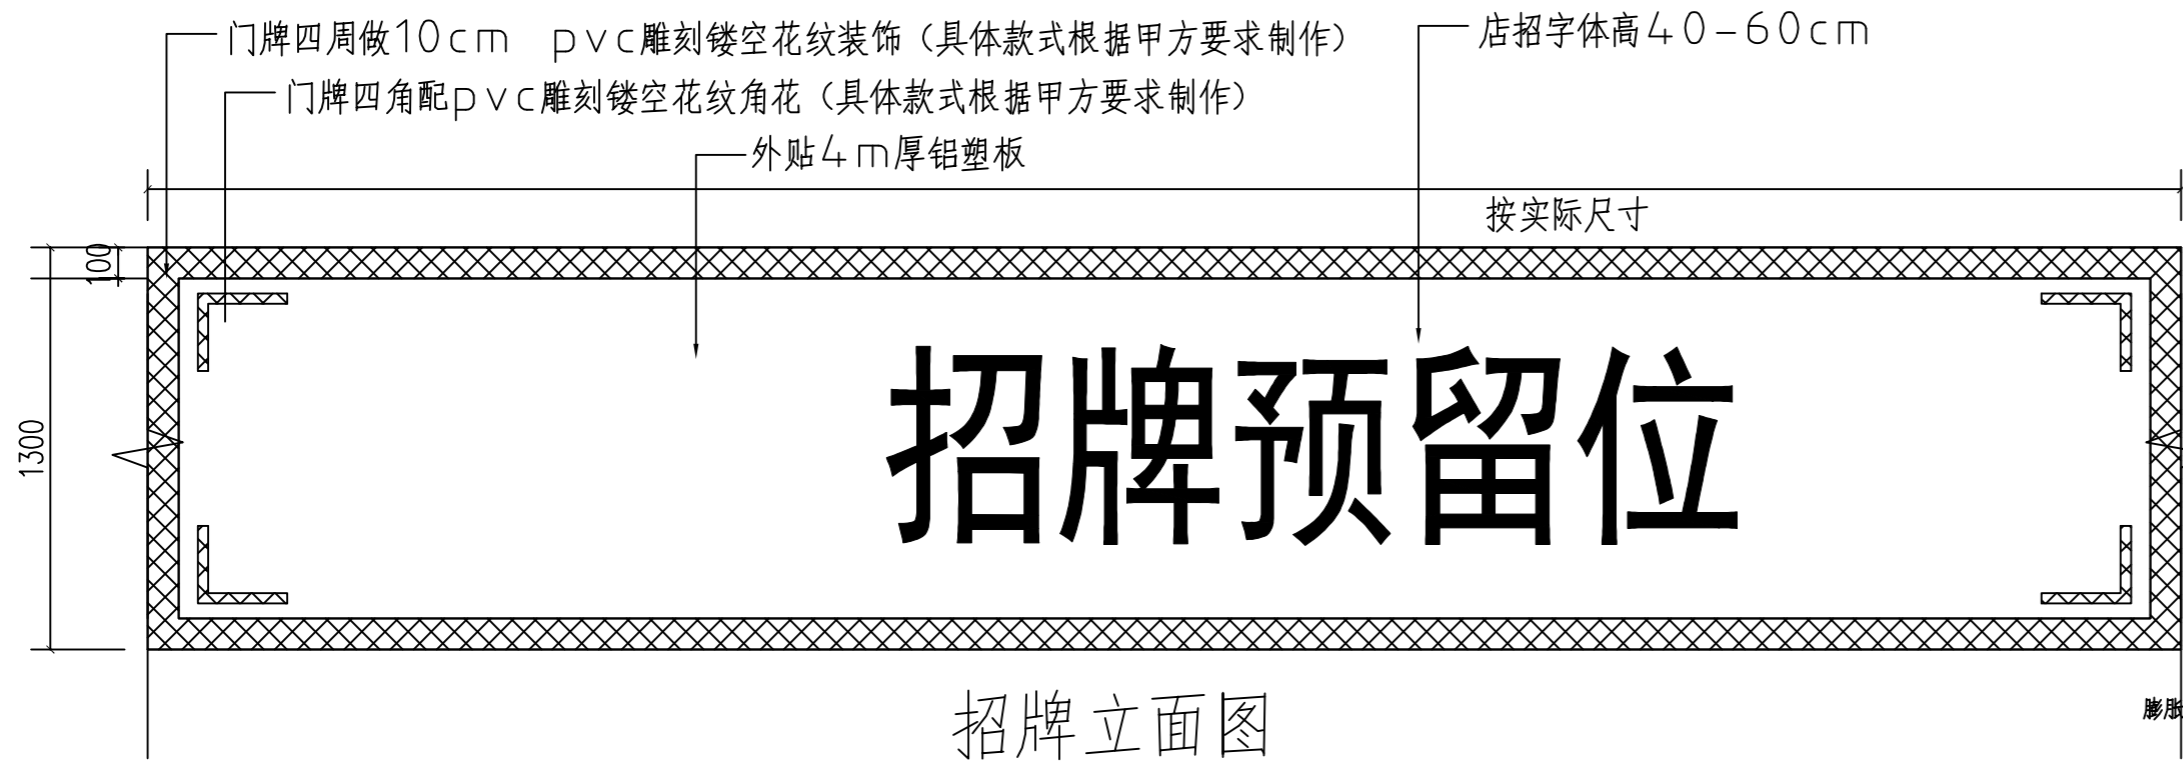

民便路招牌骨架图大样图  
(人民东路门头造型相同, 高度不同, 具体高度根据人民东路各处标注为准)

设计单位		
建设单位		
工程名称	民便路门头招牌工程	
子项		
工程编号		
出图日期		
项目经理	姓名	日期
项目负责人		
审定		
审核		
专业负责人		
校对		
设计		
绘图		
图名	门头招牌图	
图号	版次	1
编制人: (姓名/工号)		
审核人: (姓名/工号)		